



ที่ มท 0803/ว 2456

ถึง สำนักงานท้องถิ่นจังหวัดทุกจังหวัด

ตามหนังสือกรมส่งเสริมการปกครองท้องถิ่น ที่ มท 0803/ว 1721 ลงวันที่ 9 ตุลาคม 2549
ได้แจ้งการขึ้นทะเบียนสถานที่ในการเสนอราคา มาเพื่อถือปฏิบัติ นั้น

พร้อมนี้ขอส่งสำเนาหนังสือกรมบัญชีกลาง ด่วนที่สุด ที่ กค 0421.4/ว 385 ลงวันที่ 10
พฤศจิกายน 2551 เรื่อง การขึ้นทะเบียนสถานที่ในการเสนอราคาและยกเลิกประกาศกรมบัญชีกลาง
ตามรายละเอียดที่แนบมาพร้อมนี้

จึงเรียนมาเพื่อทราบ และแจ้งข้าราชการในสังกัดทราบและถือปฏิบัติต่อไป

กรมส่งเสริมการปกครองท้องถิ่น



กองคลัง

ฝ่ายบัญชีและระเบียบการคลัง

โทร. 0-2243-2225

โทรสาร 0-2241-9024

ด่วนที่สุด

ที่ กค 0421.4/ว 385



กรมส่งเสริมการค้าระหว่างประเทศ
เลขที่ 65278
วันที่ 17 พ.ย. 2551
เวลา..... น.

กรมบัญชีกลาง

ถนนพระราม 6 กทม. 10400

10 พฤศจิกายน 2551

กองคลัง
เลขที่ 1028/
วันที่ 18 ต.ค. 2551
เวลา.....

เรื่อง การขึ้นทะเบียนสถานที่ในการเสนอราคาและยกเลิกประกาศกรมบัญชีกลาง
เรียน อธิบดีกรมส่งเสริมการปกครองท้องถิ่น

- อ้างถึง 1. ประกาศกรมบัญชีกลาง ที่ สมพ./ป.009/2549 ลงวันที่ 22 มีนาคม 2549
2. ประกาศกรมบัญชีกลาง ที่ สมพ./ป.012/2549 ลงวันที่ 30 มีนาคม 2549
3. ประกาศกรมบัญชีกลาง ที่ สมพ./ป.038/2549 ลงวันที่ 18 กันยายน 2549

สิ่งที่ส่งมาด้วย สำเนาประกาศกรมบัญชีกลาง ที่ สมจ./ป.029 /2551 ลงวันที่ 10 พฤศจิกายน 2551
เรื่อง การขึ้นทะเบียนเป็นสถานที่ในการเสนอราคา และยกเลิกประกาศกรมบัญชีกลาง
ที่ สมพ.ป.009/2549 ลงวันที่ 22 มีนาคม 2549 ประกาศกรมบัญชีกลาง ที่ สมพ.ป.012/2549
ลงวันที่ 30 มีนาคม 2549 และ ประกาศกรมบัญชีกลาง ที่ สมพ.ป.038/2549 ลงวันที่
18 กันยายน 2549

ตามประกาศที่อ้างถึง กรมบัญชีกลางได้ขึ้นทะเบียนสถานที่ของ บริษัท ปิ๊อป เนทเวอร์ค จำกัด
เป็นสถานที่ในการเสนอราคา เพื่อให้ส่วนราชการ รัฐวิสาหกิจ และหน่วยงานอื่นของรัฐ คัดเลือก
เป็นสถานที่ในการเสนอราคา ตามระเบียบสำนักนายกรัฐมนตรี ว่าด้วยการพัสดุด้วยวิธีการทางอิเล็กทรอนิกส์
พ.ศ. 2549 ความละเอียดปรากฏแล้ว นั้น

เนื่องจาก บริษัท ปิ๊อป เนทเวอร์ค จำกัด แจ้งความประสงค์ขอเปลี่ยนแปลงแผนผังสถานที่
เสนอราคาที่กรมบัญชีกลางได้ขึ้นทะเบียนไว้ตามประกาศที่อ้างถึง 1 2 และ 3 และขอให้กรมบัญชีกลาง
ทำการตรวจสอบสถานที่ของ บริษัทฯ เพื่อขึ้นทะเบียนเป็นสถานที่เสนอราคาใหม่อีกครั้ง กรมบัญชีกลาง
จึงยกเลิกประกาศดังกล่าว และขึ้นทะเบียนสถานที่ที่บริษัทฯ ได้ปรับปรุงใหม่ เป็นสถานที่ในการเสนอราคา
ตามระเบียบฯ รายละเอียดปรากฏตามประกาศกรมบัญชีกลางที่ส่งมาด้วย

จึงเรียนมาเพื่อโปรดทราบและโปรดแจ้งให้หน่วยงานในสังกัดทราบและถือปฏิบัติต่อไป

ขอแสดงความนับถือ

(นายปิยะพันธุ์ นิยมานพินท์)

สำนักมาตรฐานการจัดซื้อจัดจ้างภาครัฐ

กลุ่มมาตรฐานการจัดซื้อจัดจ้างด้วยวิธีการทางอิเล็กทรอนิกส์ กรมบัญชีกลาง

โทร. 0 2618 4824 โทรสาร 0 2271 1049

opm@cgd.go.th

ขอสงวนลิขสิทธิ์
18/11/51



ประกาศกรมบัญชีกลาง

ที่ สมจ./ป.0๑๑ /2551

เรื่อง การขึ้นทะเบียนเป็นสถานที่ในการเสนอราคา และยกเลิกประกาศกรมบัญชีกลาง
ที่ สมพ./ป.009/2549 ลงวันที่ 22 มีนาคม 2549 ประกาศกรมบัญชีกลาง ที่ สมพ./ป.012/2549
ลงวันที่ 30 มีนาคม 2549 และ ประกาศกรมบัญชีกลาง ที่ สมพ./ป.038/2549 ลงวันที่ 18 กันยายน 2549

ตามระเบียบสำนักนายกรัฐมนตรี ว่าด้วยการพัสดุด้วยวิธีการทางอิเล็กทรอนิกส์ พ.ศ. 2549 ความในข้อ 7 (5) กำหนดให้คณะกรรมการว่าด้วยการพัสดุด้วยวิธีการทางอิเล็กทรอนิกส์ (กพพ.อ.) มีอำนาจหน้าที่กำหนดหลักเกณฑ์และรายละเอียดการปฏิบัติในกระบวนการเสนอราคาด้วยวิธีการทางอิเล็กทรอนิกส์ และคณะกรรมการว่าด้วยการพัสดุด้วยวิธีการทางอิเล็กทรอนิกส์ได้มีมติในการประชุมครั้งที่ 1/2549 วันที่ 1 กุมภาพันธ์ 2549 เห็นสมควรกำหนดหลักเกณฑ์การพิจารณากำหนดสถานที่ในการเสนอราคาของผู้ให้บริการตลาดกลางอิเล็กทรอนิกส์ และมอบหมายให้กรมบัญชีกลางดำเนินการตรวจสอบสถานที่ในการเสนอราคา เพื่อขึ้นทะเบียนเป็นสถานที่ในการเสนอราคา ซึ่งกรมบัญชีกลางได้ขึ้นทะเบียนสถานที่ของ บริษัท ปิอปปเนทเวอร์ค จำกัด เป็นสถานที่ในการเสนอราคา ตามประกาศกรมบัญชีกลาง ที่ สมพ./ป. 009/2549 ลงวันที่ 22 มีนาคม 2549 ประกาศกรมบัญชีกลาง ที่ สมพ./ป. 012/2549 ลงวันที่ 30 มีนาคม 2549 และ ประกาศกรมบัญชีกลาง ที่ สมพ./ป. 038/2549 ลงวันที่ 18 กันยายน 2549 นั้น

เนื่องจาก บริษัท ปิอปปเนทเวอร์ค จำกัด แจ้งความประสงค์ขอเปลี่ยนแปลงแผนผังสถานที่เสนอราคาที่ยกเลิกบัญชีกลางได้ขึ้นทะเบียนไว้ ตามประกาศกรมบัญชีกลาง ที่ สมพ./ป. 009/2549 ลงวันที่ 22 มีนาคม 2549 ประกาศกรมบัญชีกลาง ที่ สมพ./ป.012/2549 ลงวันที่ 30 มีนาคม 2549 และ ประกาศกรมบัญชีกลาง ที่ สมพ./ป.038/2549 ลงวันที่ 18 กันยายน 2549 เรื่อง การขึ้นทะเบียนเป็นสถานที่ในการเสนอราคา และขอให้กรมบัญชีกลางทำการตรวจสอบสถานที่ของบริษัทฯ เพื่อขึ้นทะเบียนเป็นสถานที่เสนอราคาใหม่อีกครั้ง ซึ่งกรมบัญชีกลางได้ทำการตรวจสอบสถานที่ของบริษัทฯ แล้ว ปรากฏว่าเป็นไปตามหลักเกณฑ์ที่ กพพ.อ. กำหนด รายละเอียดปรากฏตามรายละเอียดของสถานที่ที่ได้รับการขึ้นทะเบียนให้เป็นสถานที่ในการเสนอราคาที่แนบ จึงยกเลิกประกาศกรมบัญชีกลางดังกล่าว และขึ้นทะเบียนสถานที่ที่บริษัทฯ ได้ปรับปรุงใหม่เป็นสถานที่ในการเสนอราคา ตามระเบียบสำนักนายกรัฐมนตรี ว่าด้วยการพัสดุด้วยวิธีการทางอิเล็กทรอนิกส์ พ.ศ. 2549

ประกาศ ณ วันที่ ๑๐ พฤศจิกายน พ.ศ. 2551

(นายปิยพันธุ์ นิยมานหมินท์)

อธิบดีกรมบัญชีกลาง

รายละเอียดของสถานที่ที่ได้รับการขึ้นทะเบียนให้เป็นสถานที่ในการเสนอราคา
ตามระเบียบสำนักนายกรัฐมนตรี ว่าด้วยการพัสดุด้วยวิธีการทางอิเล็กทรอนิกส์ พ.ศ. 2549
แนบท้ายประกาศกรมบัญชีกลาง ที่ สมจ./ป.023 /2551 ลงวันที่ 10 พฤศจิกายน 2551


ชื่อเจ้าของ สถานที่	สถานที่ตั้ง	จังหวัด	จำนวนห้อง เสนอราคา	จำนวนห้อง คณะ กรรมการฯ	หมายเหตุ
บริษัท ปิอป เนทเวอร์ค จำกัด	919/555 อาคารจิวเวลรี่ เทรตเซ็นเตอร์ ถ.สีลม แขวงสีลม เขตบางรัก กรุงเทพฯ ชั้น 12	กรุงเทพฯ	14	2	รายละเอียด ของสถานที่ตั้ง ตามแผนที่ และแผนผัง ที่แนบ

หมายเหตุ กรมบัญชีกลางได้ขึ้นทะเบียนสถานที่ของ บริษัท ปิอป เนทเวอร์ค จำกัด ที่มีสถานที่ตั้งอยู่ในเขต
จังหวัดกรุงเทพฯ เป็นสถานที่ในการเสนอราคา ตามระเบียบฯ แล้ว ตามประกาศกรมบัญชีกลาง ดังนี้


1. ประกาศกรมบัญชีกลาง ที่ สมพ./ป.055/2550 ลงวันที่ 16 พฤษภาคม 2550
2. ประกาศกรมบัญชีกลาง ที่ สมพ./ป.061/2550 ลงวันที่ 26 มิถุนายน 2550
3. ประกาศกรมบัญชีกลาง ที่ สมจ./ป.008/2551 ลงวันที่ 19 มีนาคม 2551

เมื่อรวมกับครั้งนี้ บริษัทฯ จะมีสถานที่ในการเสนอราคาที่มีสถานที่ตั้งอยู่ในเขตจังหวัดกรุงเทพฯ ดังนี้

1. อาคารจิวเวลรี่ เทรตเซ็นเตอร์ เลขที่ 919/555 ถนนสีลม แขวงสีลม เขตบางรัก กรุงเทพฯ
 - ชั้น 3 เป็นห้องเสนอราคา จำนวน 12 ห้อง และห้องคณะกรรมการฯ จำนวน 2 ห้อง
 - ชั้น 12 เป็นห้องเสนอราคา จำนวน 14 ห้อง และห้องคณะกรรมการฯ จำนวน 2 ห้อง
2. อาคารเซ็นทรัลลาดพร้าว เลขที่ 1693 ถนนพหลโยธิน แขวงจตุจักร เขตจตุจักร กรุงเทพฯ
 - ชั้น 11 เป็นห้องเสนอราคา จำนวน 17 ห้อง และห้องคณะกรรมการฯ จำนวน 2 ห้อง

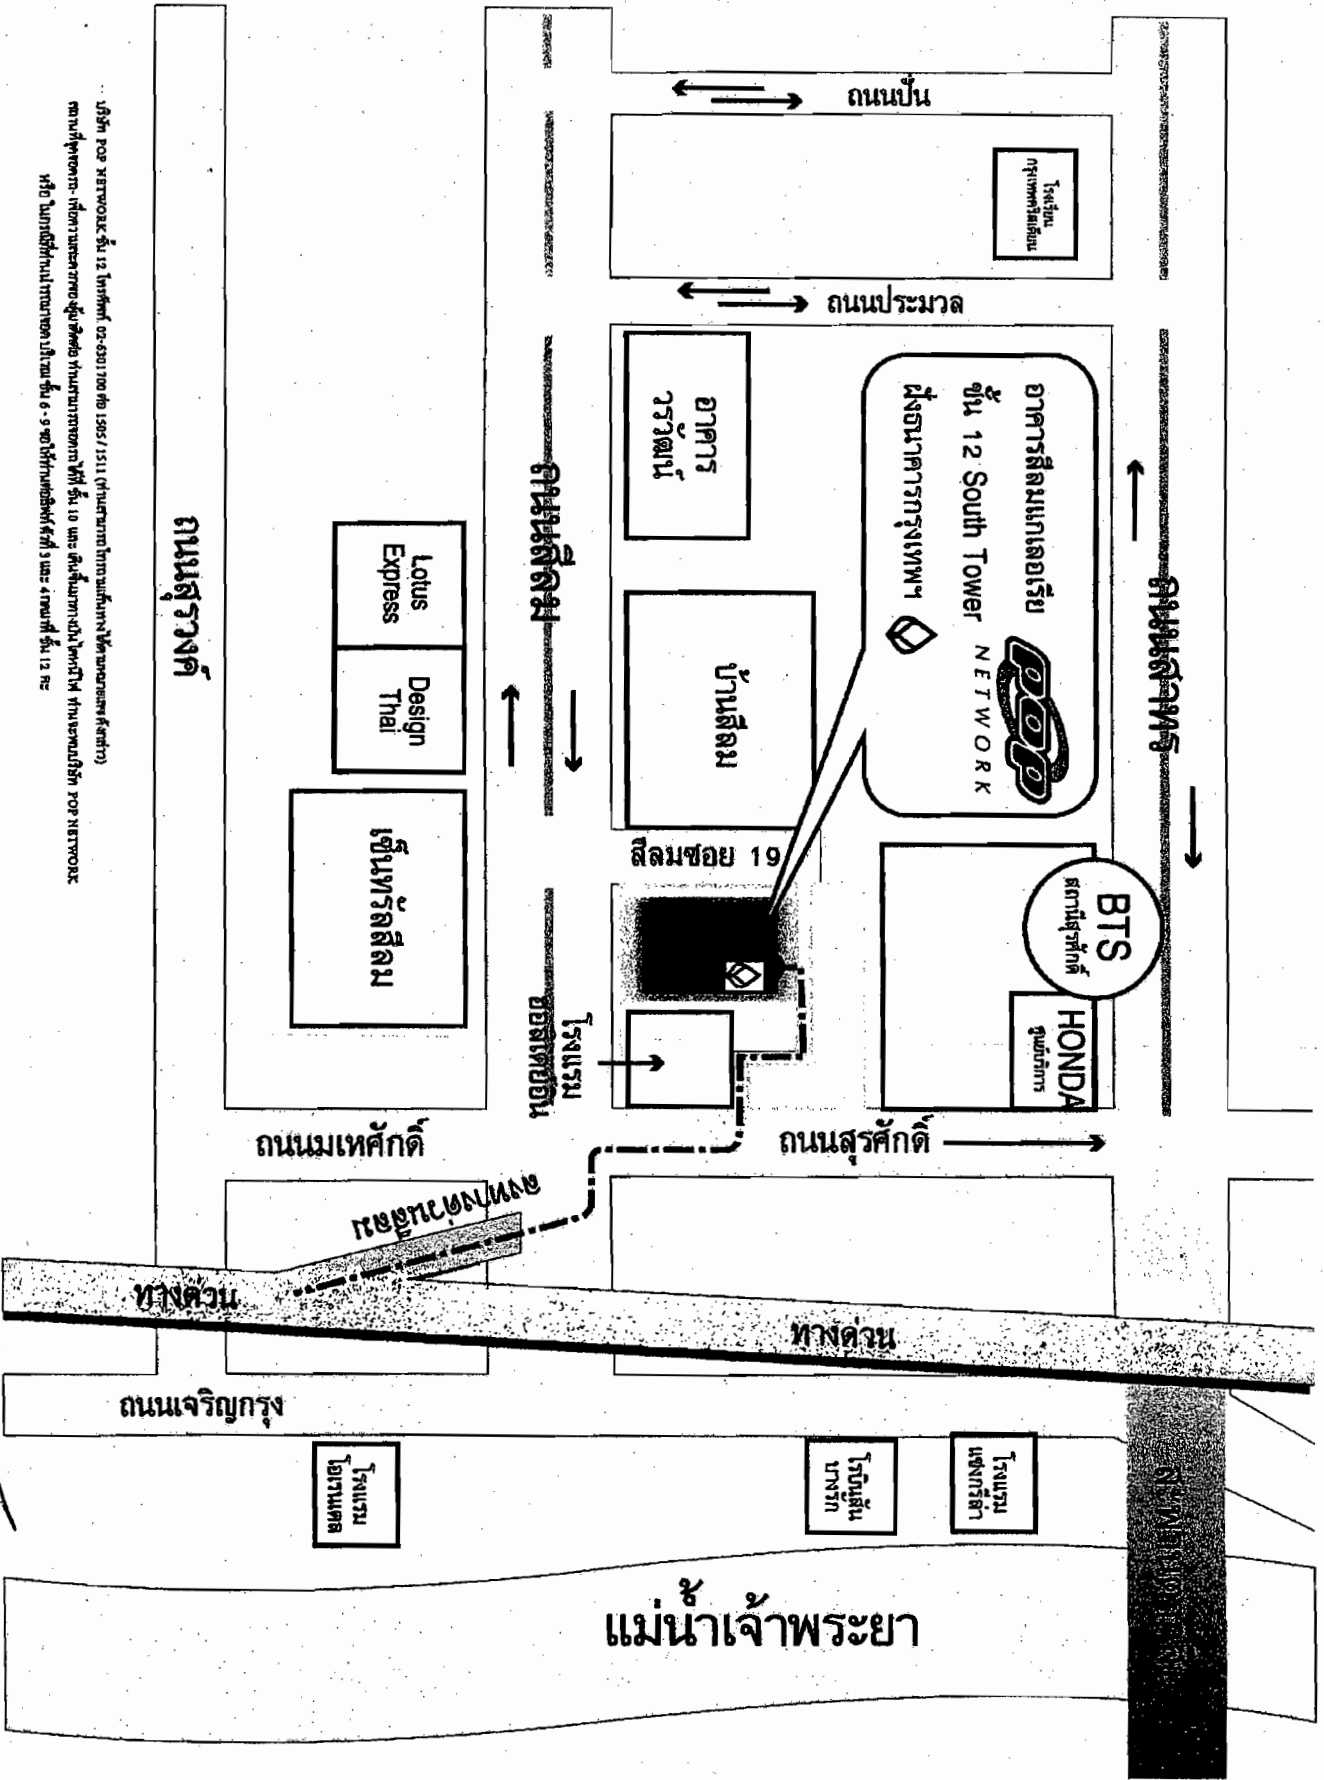

บริษัท POP NETWORK ชั้น 12 โทรศัพท์ 02-691 100 ต่อ 1905 / 1511 (รับสายจากโทรศัพท์มือถือให้มาหาคุณ กิตติกร)
 ตามที่จดทะเบียน - ที่ตั้งอาคารอยู่เลขที่ 12 ถนนประมวดี ซอย 19 และ ซอยศรีศักดิ์ ซอย 19 ถนนสุรศักดิ์ กรุงเทพมหานคร
 หรือ ไปรษณีย์ที่ถนนเจริญกรุง ชั้น 12 และ ชั้น 12 ก

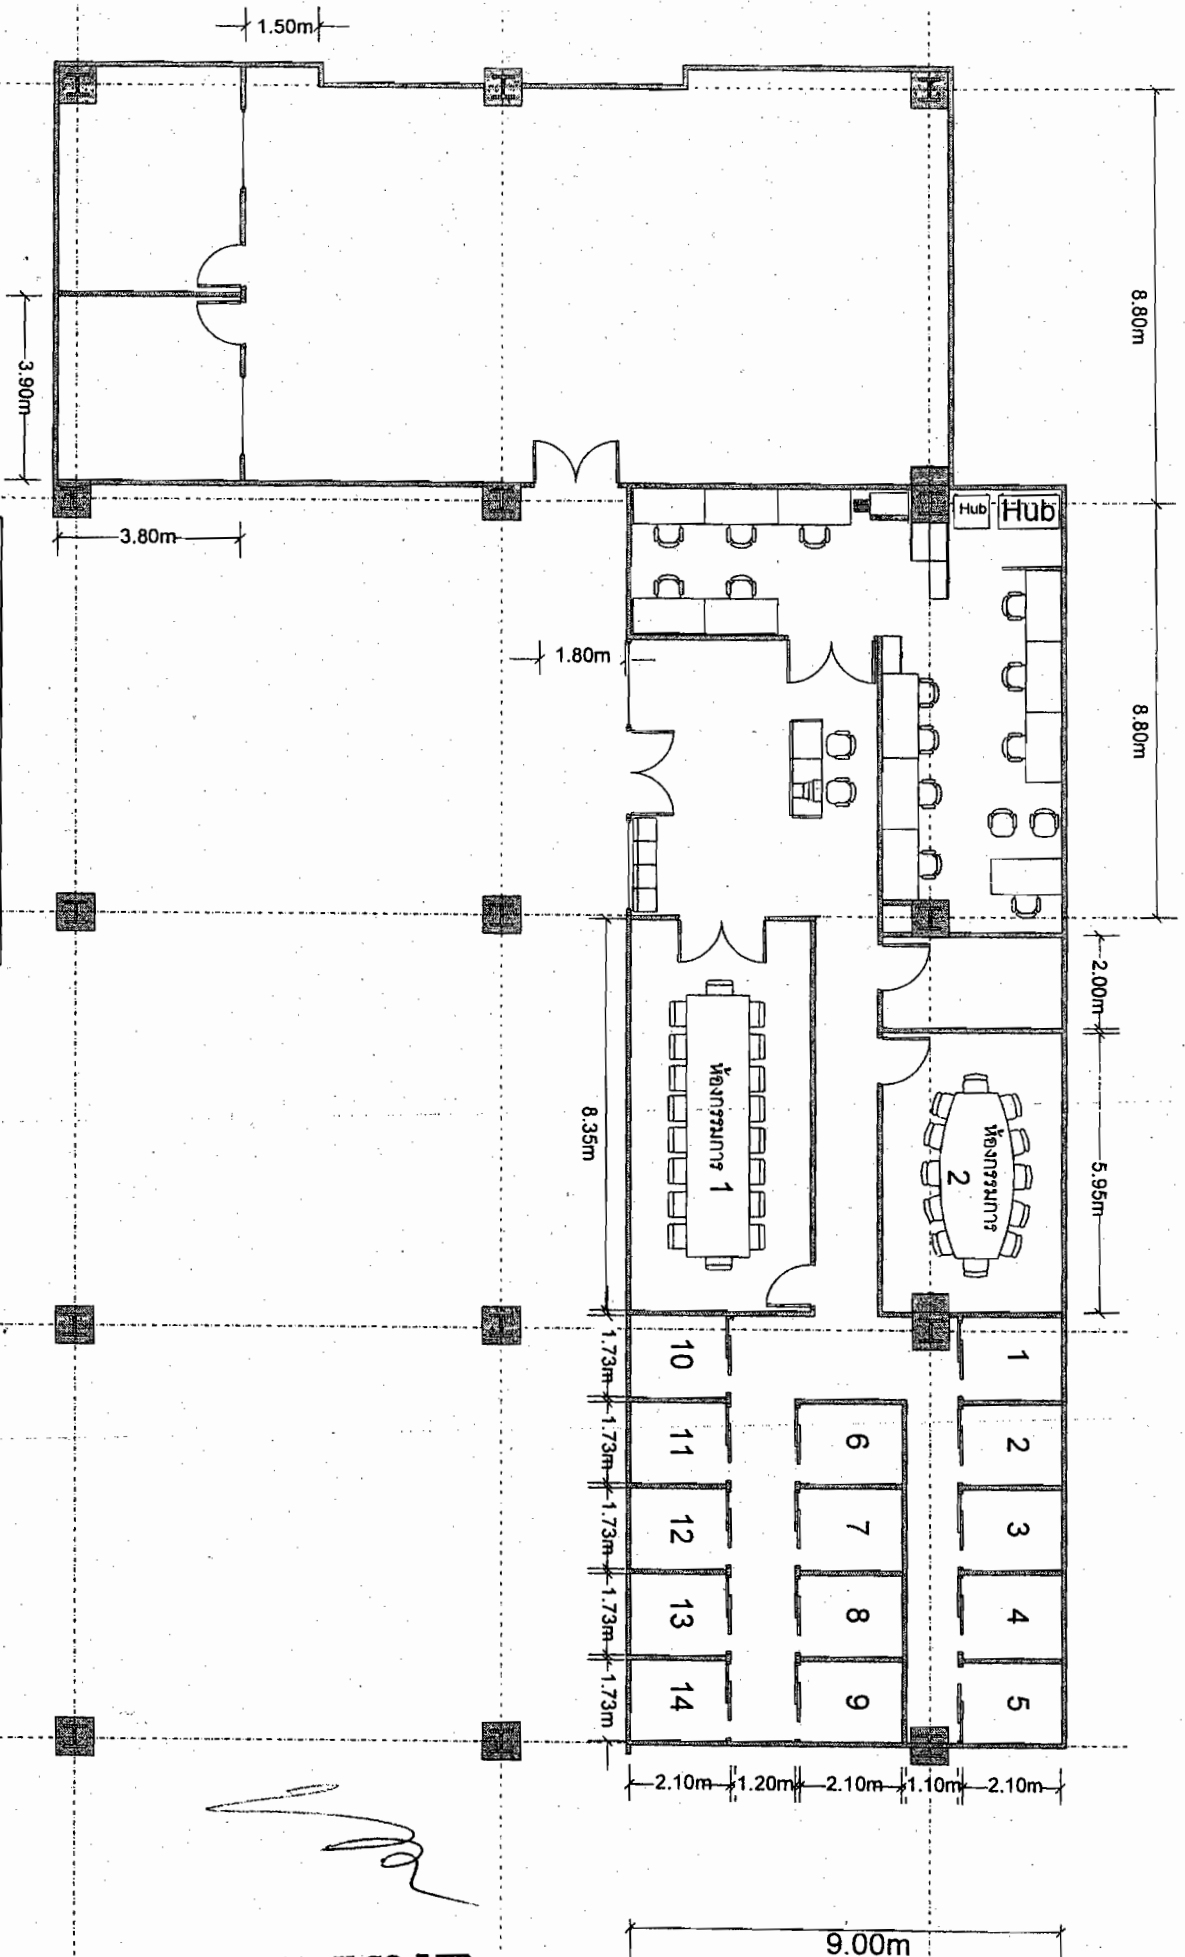

JTC Floor 12th		SIZE	FSCM NO	PLAN	REV
DRAWN BY	Nop	~400 sqm		F	1
DATE	9 July 2008	SCALE	1:150	SHEET	6 OF 8

POP NETWORK CO.LTD