




โครงการ  
แบบมาตรฐาน  
ประเภท  
อาคารศูนย์พัฒนาเด็กเล็ก  
ขนาดไม่เกิน 81-100 คน  
แบบที่ สอ.ศพด.3  
กรมส่งเสริมการปกครองท้องถิ่น  
กระทรวงมหาดไทย

เจ้าของโครงการ  
กรมส่งเสริมการปกครองท้องถิ่น  
กระทรวงมหาดไทย

เขียนแบบ  
นายวิชากร วัฒนศักดิ์  
นายกมล วิริยะรุ่งโรจน์  
ตามบันทึก  
นางสาวระภาดา นพพิทักษ์  
นายณัฐนันท์ ปาลิองชา  
วิศวกร  
นายประวีร์ พงษ์นันท  
นาย กอ ประจวบ  
ผู้ควบคุมการดำเนินงานและ  
ระบบและควบคุมการก่อสร้าง  
ผู้อำนวยการศูนย์พัฒนาเด็กเล็ก  
อรัญดิเรกเสริมการปกครองท้องถิ่น  
อุบลราชธานี

วัน / เดือน / ปี  
21 ส.ค. 2550

แผ่นที่ 10 รวม 20

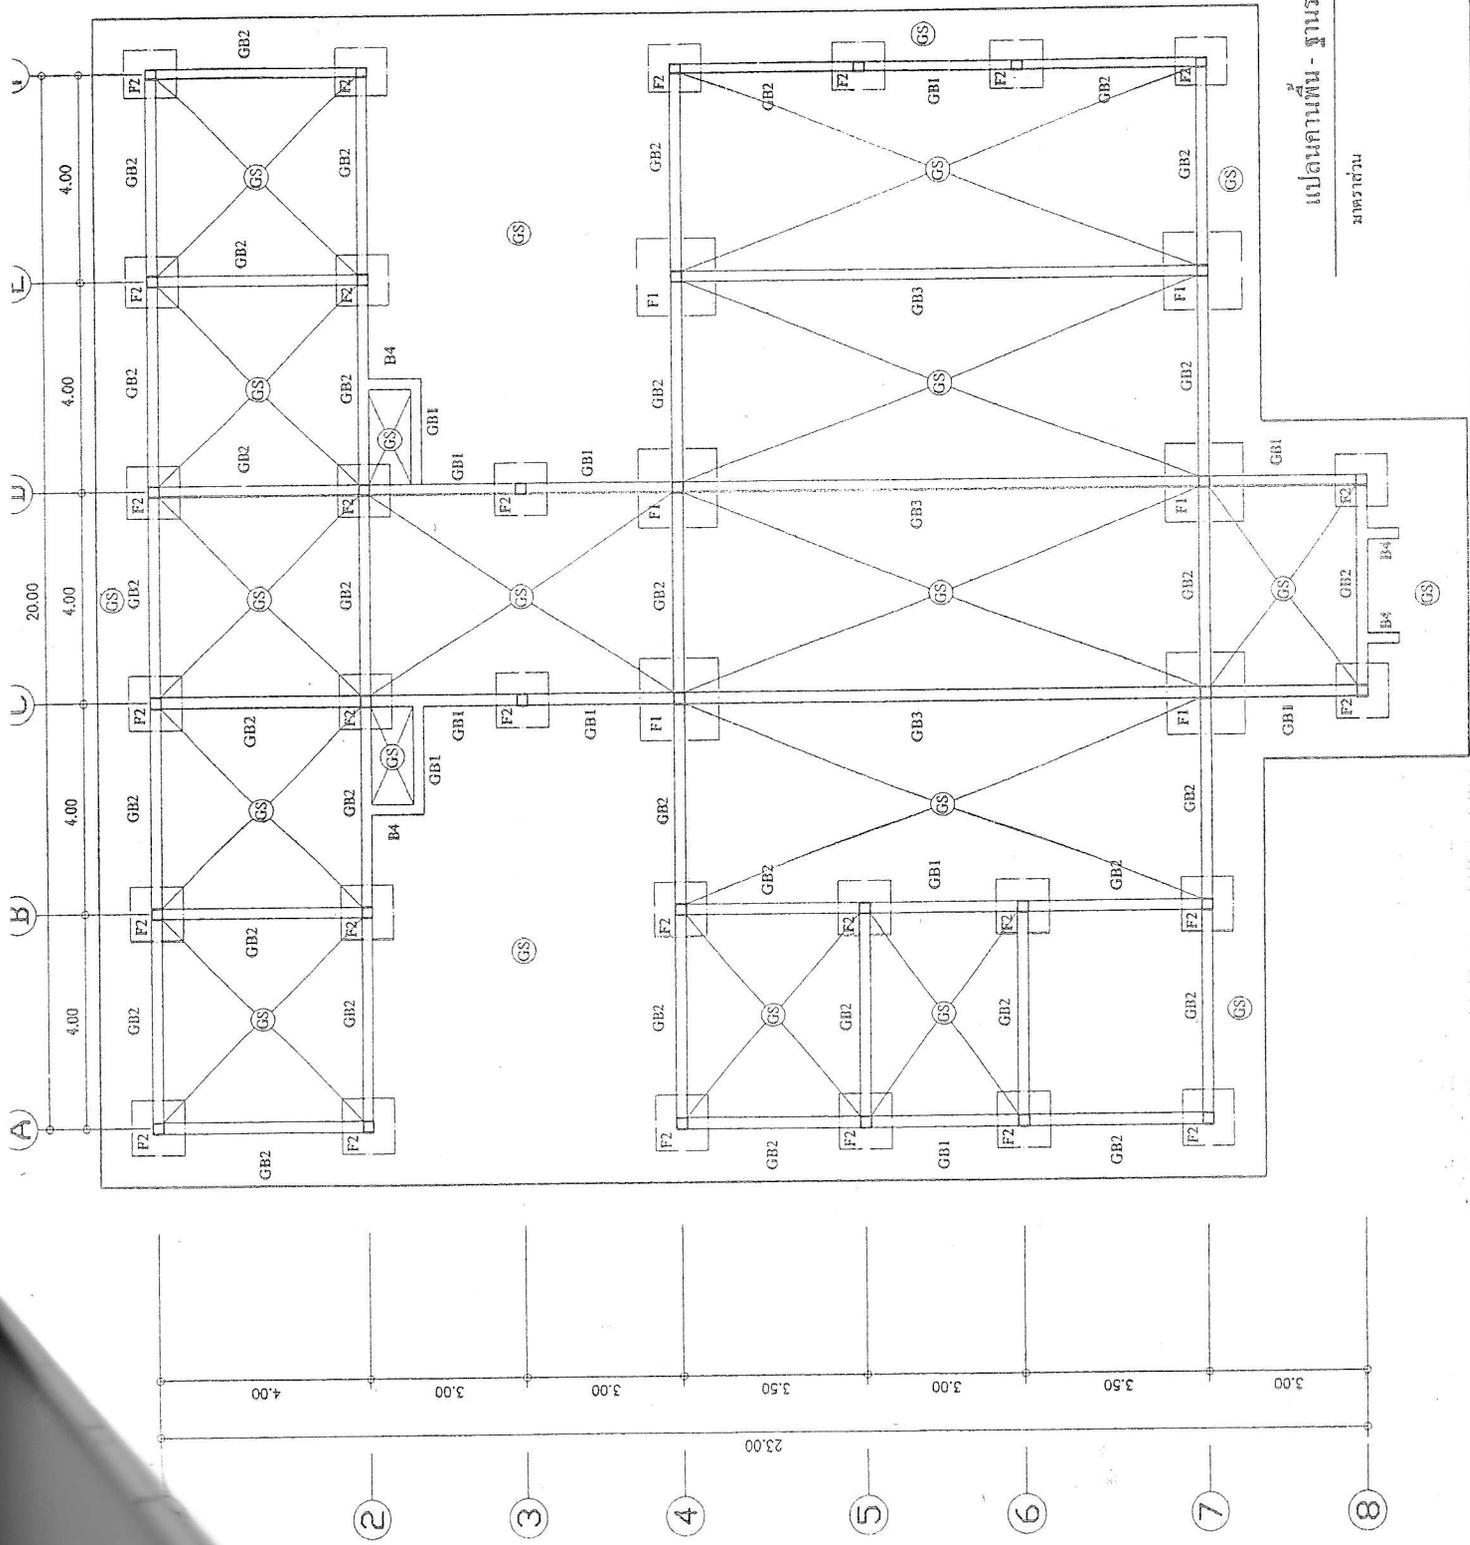

แปลนคานาพื้น - ฐานราก  
ขนาดฐาน  
1 : 100