

## ตารางแสดงวงเงินงบประมาณที่ได้รับจัดสรรและราคากลางในงานจ้างก่อสร้าง

๑. ชื่อโครงการ โครงการก่อสร้างถนน คสล. ไปป่าช้า หมู่ที่ ๖

หน่วยงานเจ้าของโครงการ เทศบาลตำบลโนนสัง อำเภอโนนสัง จังหวัดหนองบัวลำภู

๒. วงเงินงบประมาณที่ได้รับจัดสรร ๑,๒๐๐,๐๐๐ บาท (หนึ่งล้านสองแสนบาทถ้วน)

๓. ลักษณะงานโดยสังเขป

- งานก่อสร้างถนน คสล. ไปป่าช้า หมู่ที่ ๖

มีรายละเอียดดังนี้

- งานก่อสร้างถนนคอนกรีตเสริมเหล็ก กว้าง ๔ เมตร ยาว ๕๙๘ เมตร พื้นที่ถนน คสล. ไม่น้อยกว่า ๒,๓๙๖ ตารางเมตรพร้อมป้ายประชาสัมพันธ์โครง ๑ ป้าย (หรือรายละเอียดตามแบบและการประมาณราคาของเทศบาล)

๔. ราคากลางคำนวณ ณ วันที่ ๐๗ เดือน พฤษภาคม พ.ศ. ๒๕๖๒ เป็นเงิน ๑,๒๐๐,๐๐๐ บาท

๕. บัญชีประมาณราคากลาง

๕.๑ แบบ พร. ๔

๕.๒ แบบ พร. ๕ ตามเอกสารแนบ

๖. รายชื่อคณะกรรมการ

๖.๑ นายเกียรติศักดิ์ วันละ

ตำแหน่ง หัวหน้าฝ่ายการโยธา

ประธานกรรมการ

๖.๒ นายอิทธิพล ภูเงิน

ตำแหน่ง หัวหน้าฝ่ายแบบแผนและก่อสร้าง

กรรมการ

๖.๓ นายพิพัฒน์ ศรีหานารถ

ตำแหน่ง นายช่างโยธาอาวุโส

กรรมการ

สรุปผลการประมาณราคาก่อสร้างถนน คลด.สายไปป่าข่าหมู่ที่ ๖

ประเภท ถนนคอนกรีตเสริมเหล็ก  
หน่วยงานราชการ เทศบาลโนนสัง  
สถานที่ก่อสร้าง เทศบาลโนนสัง

ลำดับที่	รายการ	ค่าวัสดุและค่าแรงงาน	Factor F	รวมค่าก่อสร้าง
๑	ถนนคลด.	๙๙๑,๗๐๓.๐๐	1.3624	1,351,096.17
๒	ป้ายประชาสัมพันธ์ ๑ ป้าย เงื่อนไข	๓,๐๐๐.๐๐	1.0000	3,000.00
	เงินล่วงหน้าจ่าย.....0.00%			
	เงินประกันผลงานหัก.....0.00%			
	ดอกเบี้ยเงินกู้.....7.00%			
	ค่าภาษีมูลค่าเพิ่ม.....7.00%			
สรุป	รวมค่าก่อสร้างเป็นเงินทั้งสิ้น คิดเป็นเงินงบประมาณ (หนึ่งล้านสองแสนบาทถ้วน)			1,354,096.17 <b>1,200,000.00</b>

ลงชื่อ..... กรรมการราคากลาง  
(นายพิพัฒน์ ศรีทานารถ) นายช่างโยธาอาวุโส

ลงชื่อ..... กรรมการราคากลาง  
(นายอิทธิพล ภูเงิน) หัวหน้าฝ่ายแบบแผนและก่อสร้าง

ลงชื่อ.....เห็นชอบ  
(นายอัครัญญ์ เถาว์วัลย์) ปลัดเทศบาลโนนสัง

ลงชื่อ..... ประธานกรรมการราคากลาง  
(นายเกียรติศักดิ์ วันละ) หัวหน้าฝ่ายการโยธา

ลงชื่อ...คานตำรวจ.....อนุมัติ  
(ประยูร บุญช่วย) นายกเทศมนตรีเทศบาลโนนสัง





จุดสิ้นสุดการก่อสร้าง เชื่อมถนน คสล.เดิม STA. ๐+๕๙๘

ผังแปลนบริเวณก่อสร้าง (พอสังเขป)



not to scale

จุดเริ่มต้นการก่อสร้าง  
เชื่อมถนน คสล.เดิม  
STA. ๐+๐๐๐  
(จากฝั่งด้านป่าช้า)

ป่าช้า หมู่ที่ ๖

บ้านหนองแวงจิ้งจอก หมู่ที่ ๖

การควบคุมงานก่อสร้าง :

1. ผู้รับจ้างต้องดำเนินการ รายละเอียดประกอบแบบ และ ประมาณราคา ของเทศบาล
2. เสไฟฟ้า เสโทรศัพท์ ระบบประปาได้ติดตั้ง หรือสิ่งก่อสร้างสาธารณะประโยชน์ที่อยู่ในเขตการก่อสร้าง ผู้รับจ้างต้องดำเนินการรื้อถอน เคลื่อนย้าย หรือติดตั้งกลับคืน ตามที่คณะกรรมการ /ช่างควบคุมงานกำหนดขณะก่อสร้าง โดยไม่คิดค่าใช้จ่ายใดๆกับ เทศบาลโนนสูง
3. การกำหนดจุดเริ่มต้นและจุดสิ้นสุดของโครงการ ในท้องถิ่น จะดำเนินการโฆษณาการก่อสร้าง โดยคณะกรรมการ /ช่างควบคุมงานหากมีการเปลี่ยนแปลงใดๆ จะต้องได้รับอนุมัติจากช่างควบคุมงาน โดยต้องมีการมอบหมายให้ช่างควบคุมงานปฏิบัติงานปรับปรุงนี้ ให้ใช้มาตรฐานงานตาม "แบบมาตรฐานทางหลวง สำหรับองค์การปกครองส่วนท้องถิ่น กรมทางหลวงชนบท กระทรวงคมนาคม พ.ศ. ๒๕๕๗"

รายละเอียดโครงการ

-งานก่อสร้างถนนคอนกรีตเสริมเหล็ก ขนาดกว้าง ๔ เมตร ยาว ๕๙๘ เมตร พื้นที่ถนน คสล.ไม่น้อยกว่า ๒.๓๙๒ ตารางเมตร หรือรายละเอียดตามแบบแปลนและการประมาณราคาของเทศบาล และป้ายประชาสัมพันธ์ ๑ ชุด

โครงการ : ก่อสร้างถนน คสล.สายไปป่าช้า หมู่ที่ ๖




เทศบาลตำบลโนนสูง  
จังหวัดหนองบัวลำภู

แบบก่อสร้าง		
แบบลงที่		แผ่นที่
		รวม
		แผ่น
ให้ใช้คำต่อเติมที่กำหนดให้เท่านั้น		

จุดสิ้นสุดการก่อสร้าง เชื่อมถนน คสล.เดิม STA. ๐+๕๙๘

ผังแปลนบริเวณก่อสร้าง (พอดีเชิงเขป)

not to scale

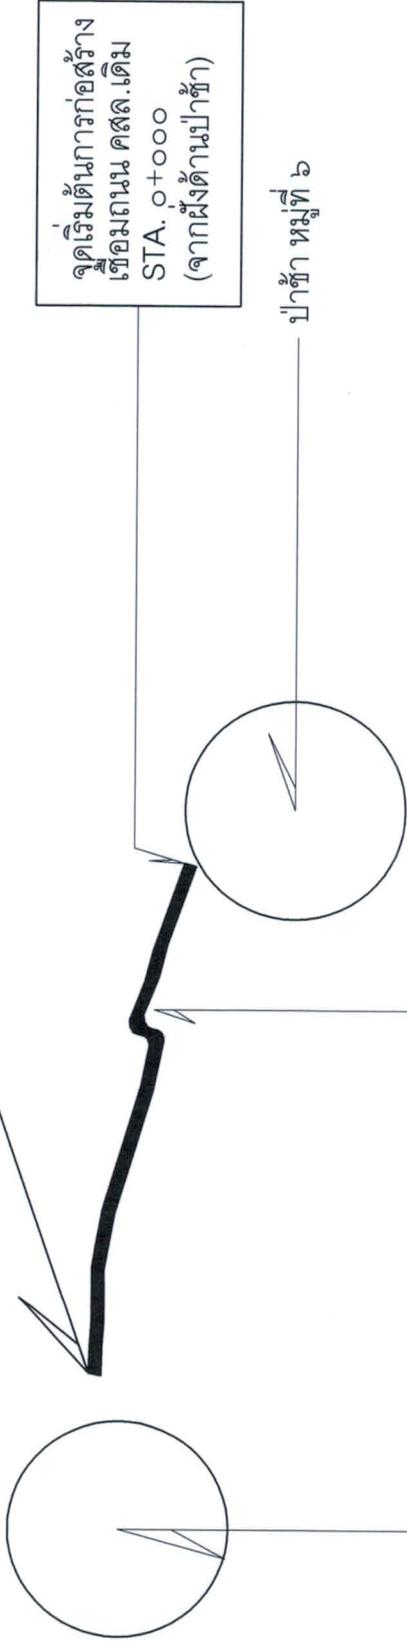

บ้านหนองเวียงจวดาก หมู่ที่ ๖

**รายละเอียดโครงการ**

-งานก่อสร้างถนนคอนกรีตเสริมเหล็ก ขนาดกว้าง ๔ เมตร ยาว ๕๙๘ เมตร พื้นที่ถนน คสล.ไม่น้อยกว่า ๒,๓๙๒ ตารางเมตร หรือรายละเอียดตามแบบแปลนและ การประมาณราคาของเทศบาล และป้ายประชาสัมพันธ์ ๑ ชุด

**การควบคุมงานก่อสร้าง :**

- ๑.ผู้รับจ้างต้องดำเนินการ รายละเอียดประกอบแบบ และ ประมาณราคา ของเทศบาล
- ๒.เสาไฟฟ้า เสาโทรศัพท์ ระบบประปาได้มาตรฐาน หรือสิ่งก่อสร้างสาธารณะประโยชน์ในเขตการก่อสร้าง ผู้รับจ้างต้องดำเนินการรื้อถอน เคลื่อนย้าย หรือติดตั้งกลับคืน ตามที่คณะกรรมการ /ช่างควบคุมงานกำหนดขณะก่อสร้าง โดยไม่คิดค่าใช้จ่ายใดๆกับ เทศบาลในสิ่ง
- ๓.การกำหนดจุดเริ่มต้นและจุดสิ้นสุดของโครงการ ในทุกงาน จะดำเนินการโฆษณาการก่อสร้าง โดยคณะกรรมการ /ช่างควบคุมงานหากมีการเปลี่ยนแปลงอื่นใด จะต้องได้รับอนุมัติจากช่างควบคุมงาน โดยต้องมีปริมาณงานไม่น้อยกว่าที่กำหนดในแบบก่อสร้าง
- ๔.แบบมาตรฐานงานปรับปรุงนี้ ให้ใช้มาตรฐานงานตาม "แบบมาตรฐานทางหลวง สำหรับองค์การปกครองส่วนท้องถิ่น กรมทางหลวงชนบท กระทรวงคมนาคม พ.ศ. ๒๕๕๗"

**โครงการ : ก่อสร้างถนน คสล.สายไปป่าช้า หมู่ที่ ๖**




กองช่าง เทศบาลตำบลโนนสัง  
จังหวัดหนองบัวลำภู







กองช่าง เทศบาลตำบลโนนสูง  
จังหวัดหนองบัวลำภู

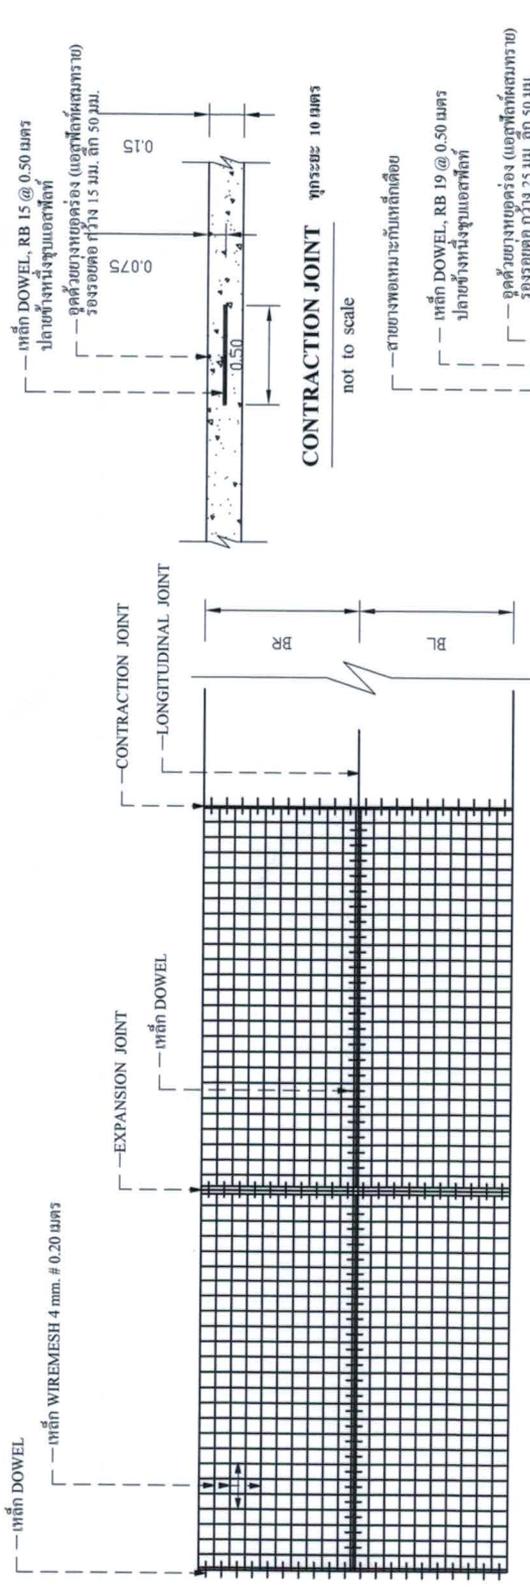

**แปลนการวางตะแกรงเหล็ก**

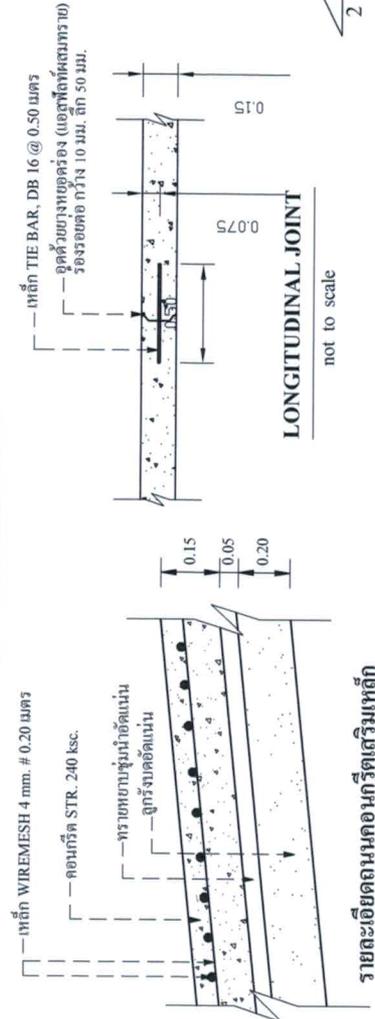






not to scale

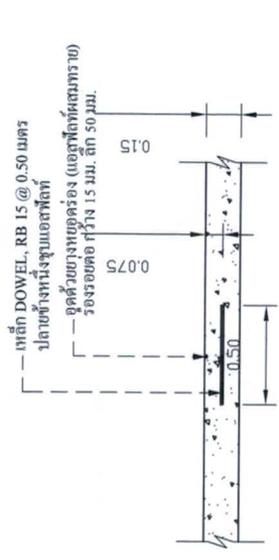


**CONTRACTION JOINT**

not to scale

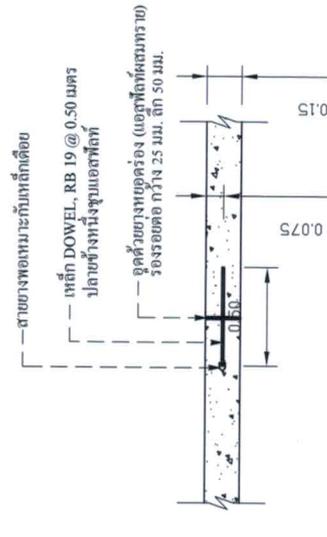

**EXPANSION JOINT**

not to scale

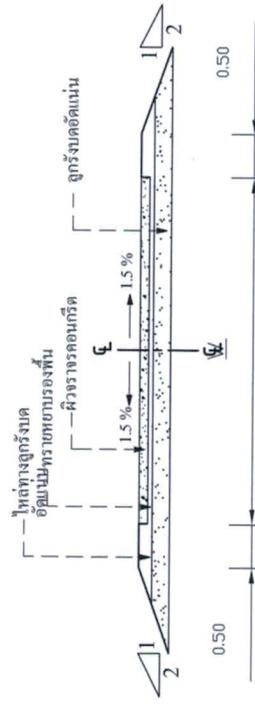

หมายเหตุ : W หมายถึง ความกว้างของถนน  
(ตามรายละเอียดประกอบแบบ)

**รูปตัดขยายถนน**


not to scale

ให้ใช้ค่าจ้างตามที่กำหนดไว้ข้างต้น	



กองช่าง เทศบาลตำบลโนนสัง  
จังหวัดหนองบัวลำภู

สำรวจ	
ออกแบบ	นายทองดี คุ้มคำ (อส. นวชนก 10887)
หน้าสำรวจแบบแผน และก่อสร้าง	นายพิพัฒน์ ศรีหาเขต (น.ศ. นวชนก 10887)
วิศวกรโยธา	นายธีรภัทร สุจิน PIE. 108888888
หน้าสำรวจโยธา	
ผ.กมลช่าง	นายพิเชษฐศักดิ์ วัฒนะ (น.ศ. นวชนก 10887)
หน้าสำรวจโยธา วิศวกรการพิมพ์และเอกสารก่อสร้าง	
ปลัดเทศบาล	
นายอัครวิทย์ แก้ววิทย์	
อนุมัติ	
ดาบักวิราช	ประยูร บุญช่วย (นายกเทศมนตรี)
แบบก่อสร้าง	
แบบต่อที่	แผ่นที่
	รวม
	แผ่น
ให้ใช้ด้วยเหตุที่กำหนดไว้เท่านั้น	

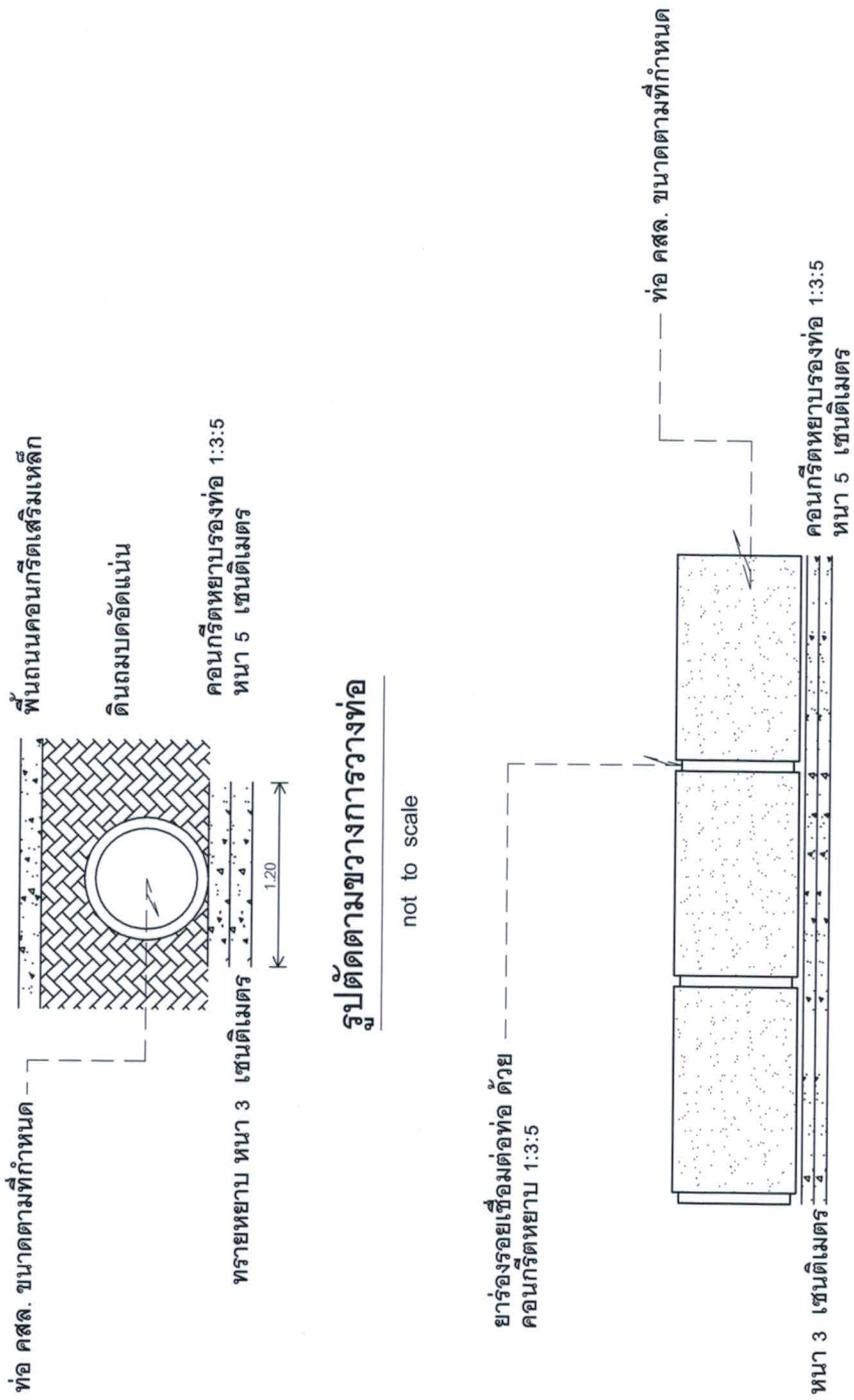

## แบบแสดงการวางท่อในงานก่อสร้าง เทศบาลตำบลโนนสัง