

ภาคผนวก ก

ลานกีฬาเอนกประสงค์

ลานกีฬาเอนกประสงค์

ลานกีฬา เป็นลานกลางแจ้งที่อยู่ใกล้ชุมชนของตำบล โดยการปรับพื้นที่เดิมให้เรียบ บดอัดแน่น ทับหน้าด้วยคอนกรีตเสริมเหล็ก หรือผิวแอสฟัลท์ หรือเสริมดิน ปรับดินปูหญ้า เพื่อให้สามารถให้เยาวชน และประชาชนใช้เล่นกีฬา และออกกำลังกายอย่างสะดวก ปลอดภัยในคราวเดียวกัน ได้ไม่ต่ำกว่า 20 คน สำหรับรูปแบบลานกีฬาเอนกประสงค์ รวมทั้งขนาดพื้นที่ที่จะจัดทำลานกีฬา สามารถเลือกดำเนินการได้ตามความต้องการของท้องถิ่น ดังนี้

1. สนามฟุตบอลมาตรฐาน ไม่ปูหญ้า	ใช้พื้นที่ กว้าง 83.00 เมตร ยาว 120.00 เมตร
2. สนามฟุตบอล 7 คน แบบปูหญ้า	ใช้พื้นที่ กว้าง 55.00 เมตร ยาว 75.00 เมตร
3. สนามฟุตบอล 7 คน แบบไม่ปูหญ้า	ใช้พื้นที่ กว้าง 55.00 เมตร ยาว 75.00 เมตร
4. สนามบาสเกตบอล	ใช้พื้นที่ กว้าง 25.00 เมตร ยาว 38.00 เมตร
5. สนามวอลเลย์บอล	ใช้พื้นที่ กว้าง 18.00 เมตร ยาว 25.00 เมตร
6. สนามตะกร้อ 2 คอร์ท	ใช้พื้นที่ กว้าง 22.00 เมตร ยาว 24.00 เมตร
7. สนามตะกร้อ 1 คอร์ท	ใช้พื้นที่ กว้าง 15.00 เมตร ยาว 22.00 เมตร
8. สนามเปตอง 2 คอร์ท	ใช้พื้นที่ กว้าง 22.00 เมตร ยาว 23.00 เมตร
9. สนามวอลเลย์บอลชายหาด	ใช้พื้นที่ กว้าง 22.00 เมตร ยาว 30.00 เมตร
10. ลานแอโรบิก	ใช้พื้นที่ กว้าง 30.00 เมตร ยาว 40.00 เมตร
11. ลานมวยไทย	ใช้พื้นที่ กว้าง 13.00 เมตร ยาว 16.00 เมตร


ประมาณค่าใช้จ่าย

รูปแบบมาตรฐานและราคากลางของแต่ละประเภทลานกีฬาเอนกประสงค์ตามการประมาณราคาปี พ.ศ. 2545 ของการกีฬาแห่งประเทศไทย สรุปได้ดังนี้

1. สนามฟุตบอลมาตรฐาน ไม่ปูหญ้า พร้อมป้ายชื่อโครงการฯ	ค่าก่อสร้าง 225,200.00 บาท
2. สนามฟุตบอล 7 คน แบบปูหญ้า พร้อมป้ายชื่อโครงการฯ	ค่าก่อสร้าง 244,300.00 บาท
3. สนามฟุตบอล 7 คน แบบไม่ปูหญ้าพร้อมป้ายชื่อโครงการฯ	ค่าก่อสร้าง 109,500.00 บาท
4. สนามบาสเกตบอล พร้อมป้ายชื่อโครงการฯ	ค่าก่อสร้าง 192,400.00 บาท
5. สนามวอลเลย์บอล พร้อมป้ายชื่อโครงการฯ	ค่าก่อสร้าง 101,800.00 บาท
6. สนามตะกร้อ 2 คอร์ท พร้อมป้ายชื่อโครงการฯ	ค่าก่อสร้าง 110,100.00 บาท
7. สนามตะกร้อ 1 คอร์ท พร้อมป้ายชื่อโครงการฯ	ค่าก่อสร้าง 59,400.00 บาท


- | | |
|---|----------------------------|
| 8. สนามเปตอง 2 คอร์ท พร้อมป้ายชื่อโครงการฯ | ค่าก่อสร้าง 57,800.00 บาท |
| 9. สนามวอลเลย์บอลชายหาด พร้อมป้ายชื่อโครงการฯ | ค่าก่อสร้าง 152,800.00 บาท |
| 10. ลานแอโรบิก พร้อมป้ายชื่อโครงการฯ | ค่าก่อสร้าง 297,800.00 บาท |
| 11. ลานมวยไทย พร้อมป้ายชื่อโครงการฯ | ค่าก่อสร้าง 315,800.00 บาท |

- หมายเหตุ:
1. เป็นการประมาณการราคาในปีงบประมาณ พ.ศ. 2545
 2. การประมาณค่าใช้จ่ายอาจเพิ่มมากขึ้นตามสถานะเศรษฐกิจในปัจจุบัน

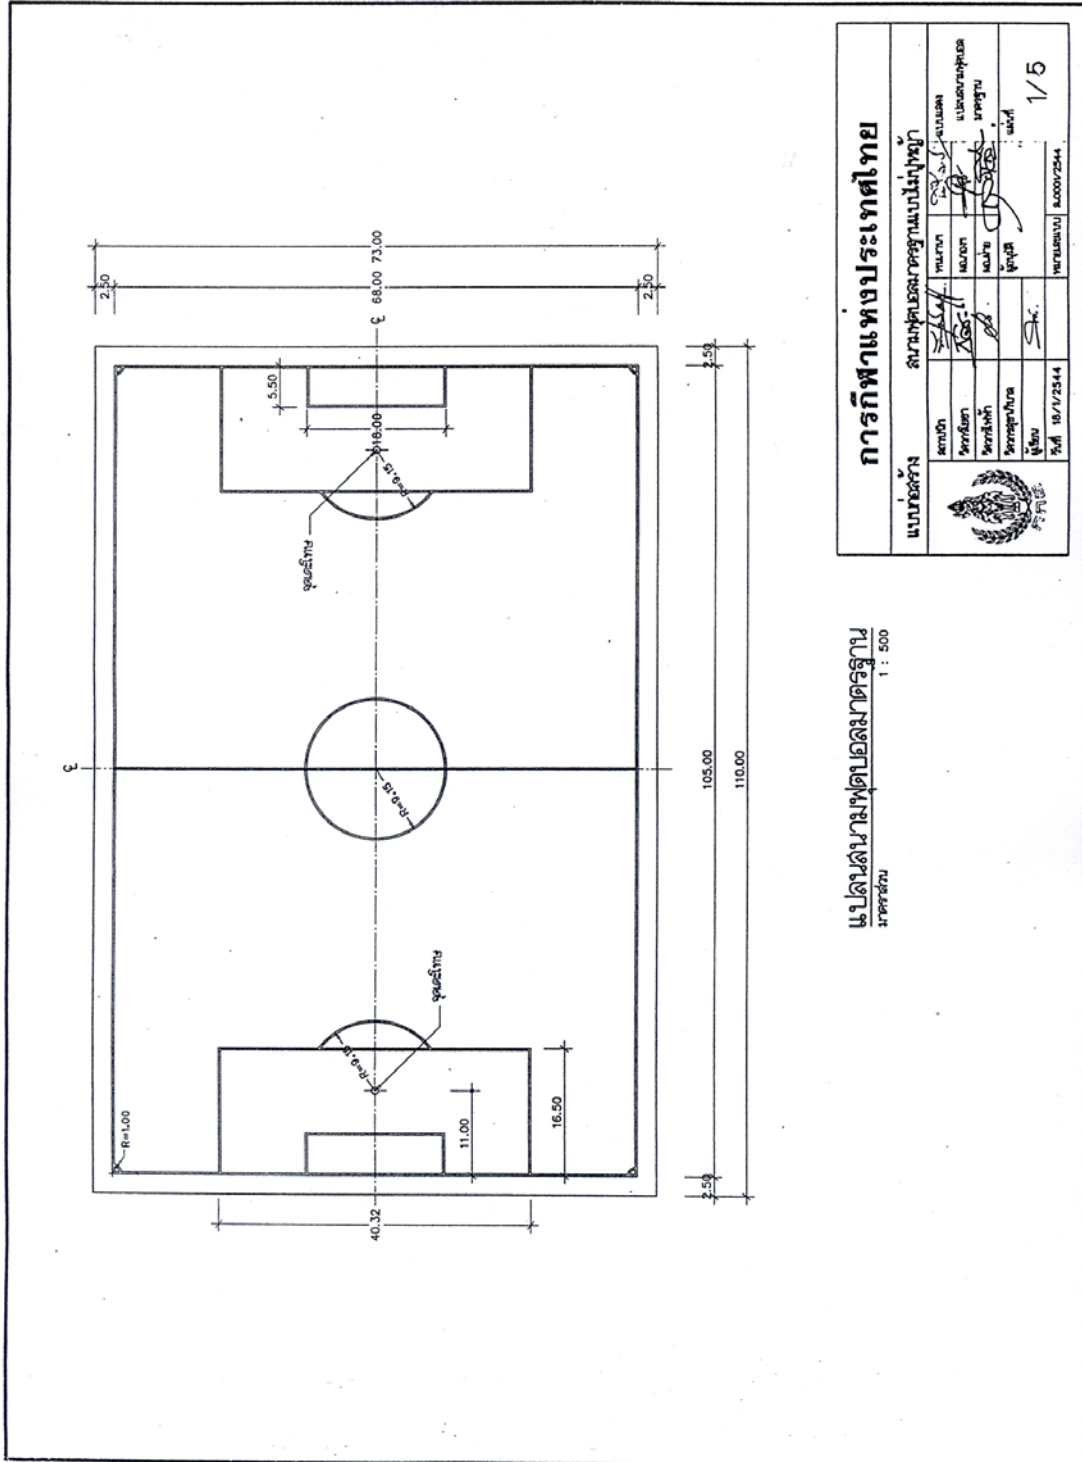


แปลนสนามฟุตบอลมาตรฐาน
มาตราส่วน 1 : 500

การกีฬาแห่งประเทศไทย		สนามฟุตบอลมาตรฐานแบบไม่หญ้า	

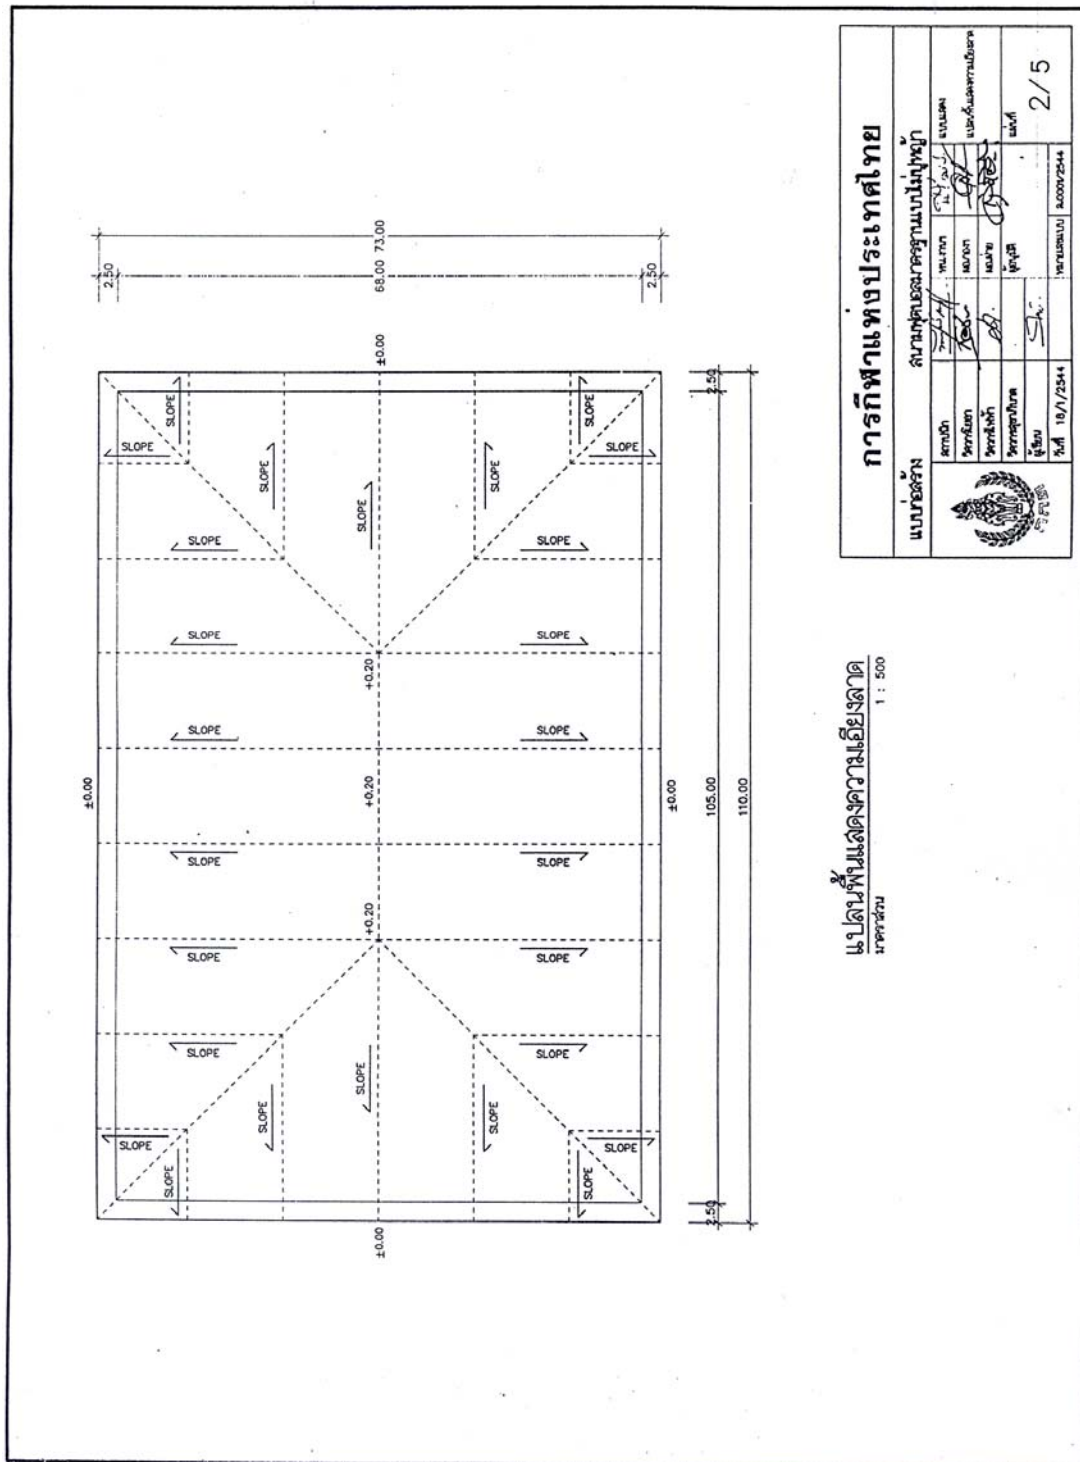


มาตราส่วน 1 : 500

การกีฬาแห่งประเทศไทย	
วันที่ 18/1/2544	หน้า 2/5

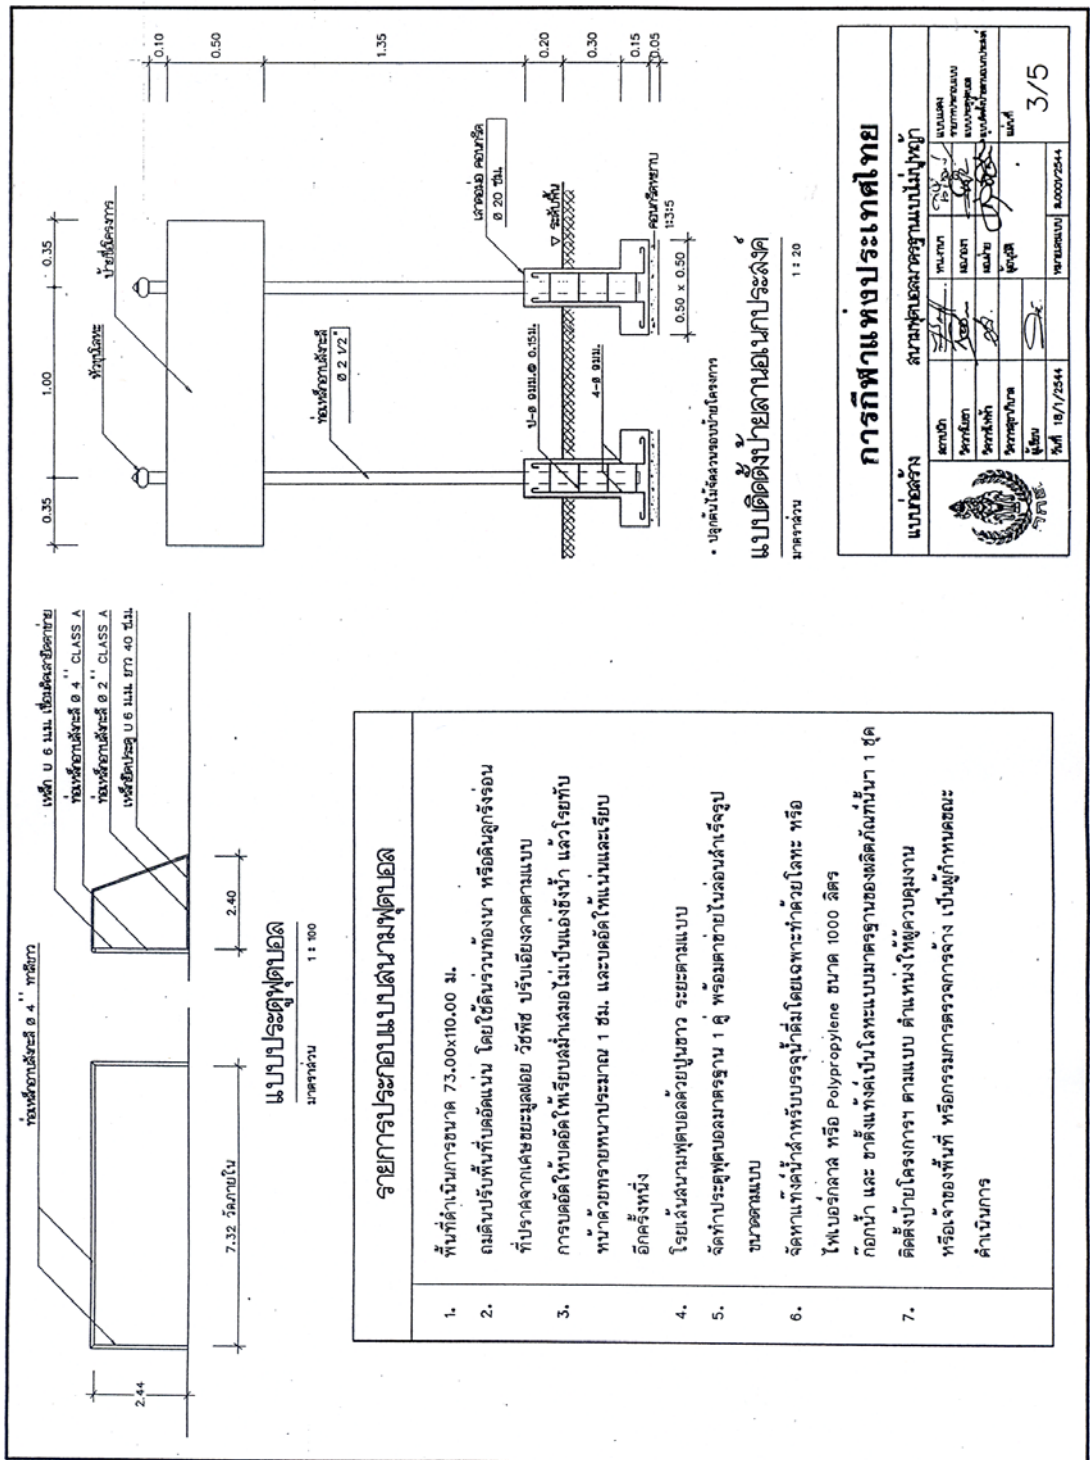


ประมาณราคากลาง สนามฟุตบอลมาตรฐานแบบไม่ปูหญ้า โครงการลานกีฬาอเนกประสงค์ระดับตำบล										
ลำดับที่	รายการ	จำนวน	หน่วย	ค่าวัสดุ		ค่าแรงงาน		ค่าวัสดุ/แรงงาน	หมายเหตุ	
				หน่วยละ	รวมค่าวัสดุ	หน่วยละ	รวมค่าแรงงาน	รวมเป็นเงิน		
ก.	งานก่อสร้าง									
1	ปรับพื้นที่เดิมพร้อมบดอัด	8,150	ม ²	-	-	7	57,050	57,050.00		
2	ดินถม หนา 0.10 ม. พร้อมบดอัดแน่น	826	ม ³	56	46,256	49	40,474	86,730.00		
3	ติดตั้งป้ายโครงการลานกีฬา	1	ชุด	1,500	1,500	500	500	2,000.00		
	รวมค่าวัสดุแรงงาน รายการที่ 1-3 เป็นเงิน							145,780.00		
4	ค่าอำนวยความสะดวก	6.5	%					9,475.70		
5	กำไร	16	%					23,324.80		
	รวมรายการที่ 1-5 เป็นเงิน							178,580.50		
6	ภาษี	7.96	%					14,215.01		
	รวมงานก่อสร้างเป็นเงิน							192,795.51		
ข.	ครุภัณฑ์ลานกีฬา									
1	ประตูฟุตบอลพร้อมอุปกรณ์	1	ชุด	-	-	-	-	25,000.00		
2	แท่งค้ำไม้สี่เหลี่ยมจัตุรัส ขนาด 1,000 ลิตร พร้อมอุปกรณ์	1	ชุด	-	-	-	-	5,500.00		
	รวมค่าครุภัณฑ์ลานกีฬาเป็นเงิน							30,500.00		
	รวมรายการ ก + ข เป็นเงิน							223,295.51		
	ปรับตัวเลขตามสำนักงบประมาณอนุมัติ							223,200.00		
ค.	ป้ายชื่อโครงการลานกีฬา	1	ป้าย					2,000.00		
	รวมเป็นเงินทั้งสิ้น (ก + ข + ค)			ตัวอักษร (สองแสนสองหมื่นห้าพันสองร้อยบาทถ้วน)				225,200.00		

ประมาณราคากลาง สนามฟุตบอล 7 คน แบบปูหญ้า โครงการลานกีฬาอเนกประสงค์ระดับตำบล									
ลำดับที่	รายการ	จำนวน	หน่วย	ค่าวัสดุ		ค่าแรงงาน		ค่าวัสดุแรงงานรวมเป็นเงิน	
				หน่วยละ	รวมค่าวัสดุ	หน่วยละ	รวมค่าแรงงาน	รวมเป็นเงิน	หมายเหตุ
ก.	งานก่อสร้าง								
1	ปรับพื้นที่เดิมพร้อมบดอัด	2,927	ม ²	-	-	7	20,489	20,489.00	
2	ดินถม หนา 0.10 ม. พร้อมบดอัดแน่น	295	ม ³	56	16,520	40	11,800	28,320.00	
3	ปูหญ้าและดูแล 1 เดือน	2,930	ม ²	30	87,900	10	29,300	117,200.00	
4	ติดตั้งป้ายโครงการลานกีฬา	1	ชุด	1,500	1,500	500	500	2,000.00	
	รวมค่าวัสดุแรงงาน รายการที่ 1-4 เป็นเงิน							168,009.00	
5	ค่าอำนวยความสะดวก	6.5	%					10,920.59	
6	กำไร	16	%					26,881.44	
	รวมรายการที่ 1-6 เป็นเงิน							205,811.03	
7	ภาษี	7.96	%					16,382.56	
	รวมงานก่อสร้างเป็นเงิน							222,193.59	
ข	ครุภัณฑ์ลานกีฬา								
1	ประตูฟุตบอลพร้อมอุปกรณ์ขนาด 2.00 x 4.00 เมตร	1	ชุด	-	-	-	-	15,000.00	
2	แท่งค้ำค้ำไม้สำเร็จรูป ขนาด 1,000 ลิตร พร้อมอุปกรณ์	1	ชุด	-	-	-	-	5,500.00	
	รวมค่าครุภัณฑ์ลานกีฬาเป็นเงิน							20,500.00	
	รวมรายการ ก + ข เป็นเงิน							242,693.59	
	ปรับตัวเลขตามสำนักงานงบประมาณอนุมัติ							242,300.00	
ค.	ป้ายชื่อโครงการลานกีฬา	1	ป้าย					2,000.00	
	รวมเป็นเงินทั้งสิ้น (ก + ข + ค)							244,300.00	

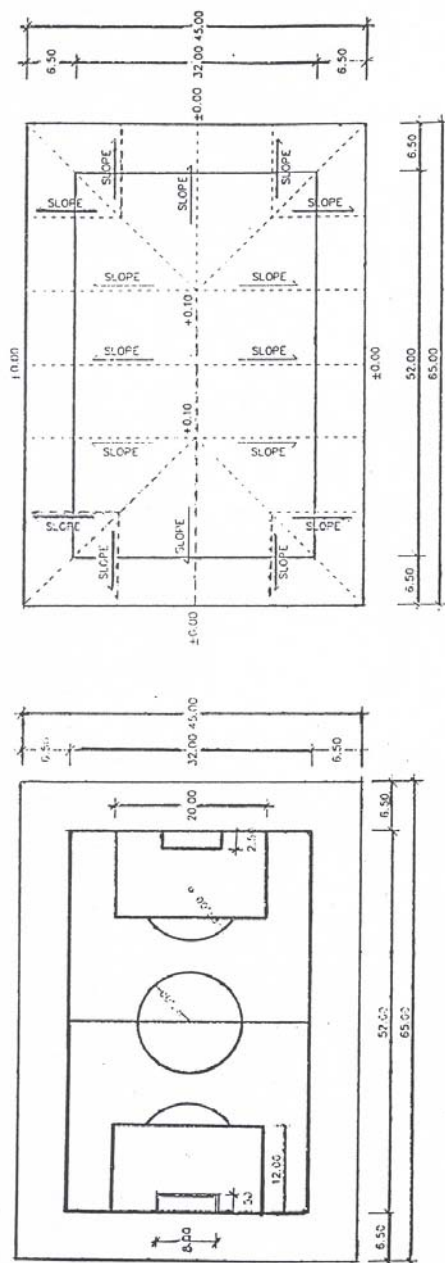

1 : 500

แปลนพื้นแสดงความเป็นเชิงลาด
มาตราส่วน 1 : 500

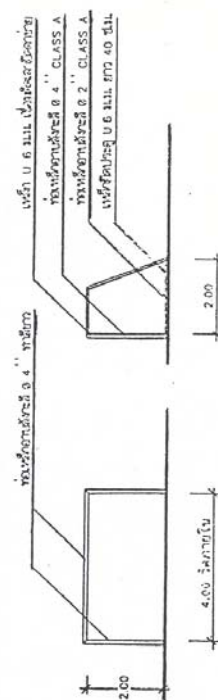

แบบประดพดบอด



รายการประกอบแบบแปลนท่อระบายน้ำ

1. พื้นที่ดินขนาด 45.00x65.00 ม.
2. เหมดินปรับพื้นที่บ่ออัดแน่น โดยใช้ดินร่วนซุย หินกรวด หรือดินลูกรังรอง
3. ทับรางระบายน้ำและท่อระบายน้ำ วัสดุที่ใช้ ความหนาแน่นประมาณ 0.10 ม.
4. การบดอัดให้บ่ออัดให้เรียบสม่ำเสมอไม่เป็นแอ่งขังน้ำ แล้วโยกทับ
5. หนาด้วยทรายหนาประมาณ 1 ซม. และบดอัดให้แน่นและเรียบ
6. อีกครึ่งหนึ่ง
7. โยแนวสนามฟุตบอลด้วยปูนขาว ระยะตามแบบ
8. จัดทำประตูปูระบายน้ำตามรูป 1 คู พร้อมระบายน้ำในช่องสำหรับระบาย
9. ขนาดตามแบบ
10. จัดทำประตูปูระบายน้ำและรางระบายน้ำ ยาว 1 ชุด
11. จัดทำที่ขึ้นบันไดขึ้น บ่ออัดให้เรียบ
12. จัดทำรางระบายน้ำสำหรับรับน้ำโดยเฉพาะทำด้วยโลหะ
13. ไฟเบอร์กลาส หรือ Polypropylene ขนาด 1000 ลิตร
14. ก้อนน้ำ และอัดแข็งเป็น เป็นโลหะแบบมาตรฐานของผลิตภัณฑ์น้ำ 1 ชุด
15. ติดตั้งรางระบายน้ำ โครงสร้าง ตามแบบ ค่าแรงให้ผู้ควบคุมงาน
16. หรือจ้างช่างพื้นที่ หรือกรรมการตรวจสอบการจ้าง เป็นผู้กำหนดและ
17. ดำเนินการ




แบบติดตั้งป้ายลานเอกราช


1 : 20





ประมาณราคากลาง สนามบาสเกตบอล โครงการลานกีฬาอเนกประสงค์ระดับตำบล									
ลำดับที่	รายการ	จำนวน	หน่วย	ค่าวัสดุ		ค่าแรงงาน		ค่าวัสดุ/แรงงานรวมเป็นเงิน	หมายเหตุ
				หน่วยละ	รวมค่าวัสดุ	หน่วยละ	รวมค่าแรงงาน		
ก.	งานก่อสร้าง								
1	งานปรับพื้นที่พร้อมบดอัด	L.S		-	-	-	-	4,500.00	
2	ทรายหยาบหนา 5 ซม.	31	ม ²	235	7,285	39	1,209	8,494.00	
3	คอนกรีต 1 : 2 : 4 หนา 8 ซม.	45	ม ³	1,172	52,740	288	12,960	65,700.00	
4	เหล็กเสริมตะแกรง ขนาด 6 มม. @ 0.20 ม.	610	ม ²	30	18,300	10	6,100	24,400.00	
5	ตีเส้นสนาม	L.S		-	-	-	-	5,000.00	
6	ติดตั้งป้ายโครงการลานกีฬา	1	ชุด	1,500	1,500	500	500	2,000.00	
	รวมค่าวัสดุแรงงาน รายการที่ 1-6 เป็นเงิน							110,094.00	
7	ค่าอำนวยความสะดวก	6.5	%					7,156.11	
8	กำไร	16	%					17,615.04	
	รวมรายการที่ 1-8 เป็นเงิน							134,865.15	
9	ภาษี	7.96	%					10,735.27	
	รวมงานก่อสร้างเป็นเงิน							145,600.42	
ข.	อุปกรณ์ลานกีฬา								
1	ชุดเป็นบาสเกตบอล ขนาดมาตรฐาน โครงเหล็ก	1	ตู้	-	-	-	-	27,200.00	
2	เสวอลเลย์บอลแบบเคลื่อนที่ได้ พร้อมตาข่าย	1	ชุด	-	-	-	-	3,500.00	
3	เสวตะกร้อแบบเคลื่อนที่ได้ พร้อมตาข่าย	1	ชุด	-	-	-	-	2,600.00	
4	แท็งค์น้ำดื่มสำเร็จรูป ขนาดจุ 1,000 ลิตร พร้อมอุปกรณ์	1	ชุด	-	-	-	-	5,500.00	
5	ม้านั่งหินขัด ชนิดมีพนักพิง	6	ตัว	-	-	-	-	6,000.00	
	รวมค่าครุภัณฑ์ลานกีฬาเป็นเงิน							44,800.00	
	รวมรายการ ก + ข เป็นเงิน							190,400.42	
	ปรับตัวเลขตามสำนักงานงบประมาณอนุมัติ							190,400.00	
ค.	ป้ายชื่อโครงการลานกีฬา	1	ป้าย					2,000.00	
	รวมเป็นเงินทั้งสิ้น (ก + ข + ค)							192,400.00	

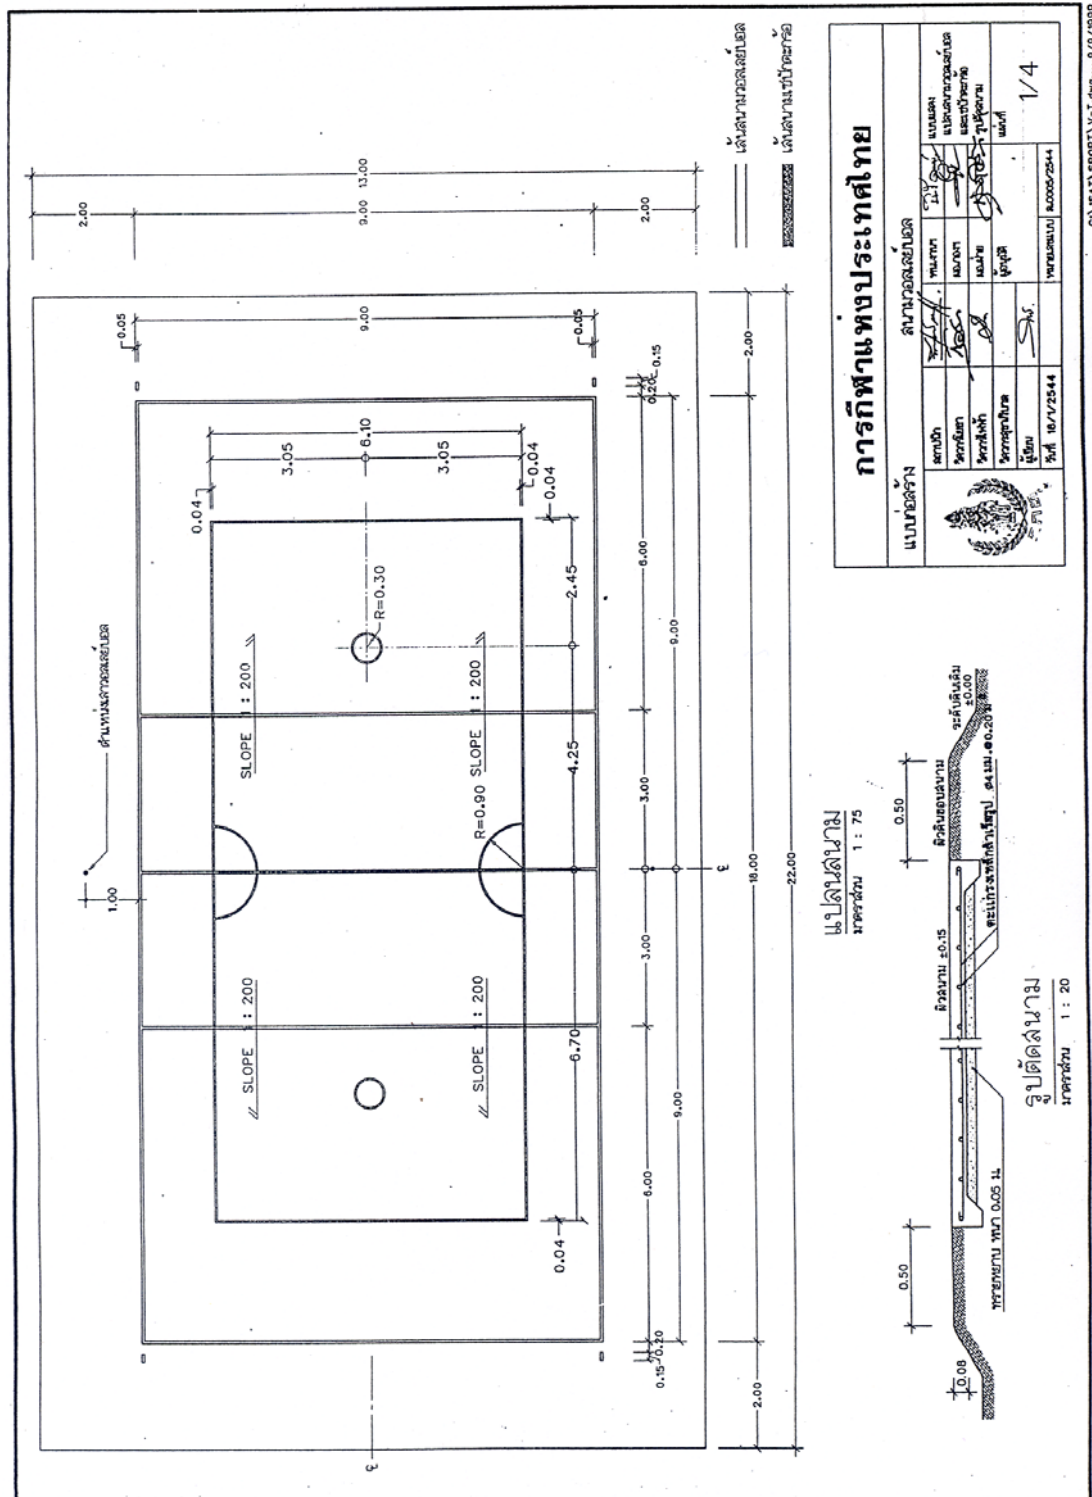

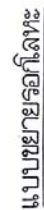


ราคากลาง
งานประเมินราคา กองโยธาและการช่าง ฝ่ายสถานีกีฬาและบริการ การกีฬาแห่งประเทศไทย

งานก่อสร้างสนามวอลเลย์บอล โครงการลานกีฬาอเนกประสงค์ระดับตำบล					วันที่ 28 มิถุนายน 2549			แผ่นที่ 1/1
ลำดับที่	รายการ	จำนวน	หน่วย	ค่าวัสดุ		ค่าแรงงาน		หมายเหตุ
				หน่วยละ	รวมค่าวัสดุ	หน่วยละ	รวมค่าแรงงาน	
1	ปรับพื้นที่พร้อมบดอัดแน่นดินเดิม	286	ม ²	-	-	50.00	14,300.00	
2	ดินถมบดอัดแน่นรอบสนาม	7	ม ²	220.00	1,540.00	70.00	490.00	
3	ทรายหยาบพร้อมบดอัดแน่น	18	ม ³	350.00	6,300.00	70.00	1,200.00	
4	คอนกรีต 1:2:4	25	ม ³	2,550.00	63,750.00	300.00	7,500.00	
5	ไม้แบริ่ง	6	ม ²	250.00	1,500.00	70.00	420.00	
6	ตะแกรงเหล็กฉีกรูป ขนาด Ø 4 มม. @ 0.20" ม.	286	ม ²	40.00	11,440.00	5.00	1,430.00	
7	ดินสนาม	2	สนาม	1,500.00	3,000.00	-	-	
8	เสาอลูมิเนียมแบบเคลื่อนที่ได้พร้อมตาข่าย	1	ชุด	15,500.00	15,500.00	-	-	
9	เสาตะกร้อแบบเคลื่อนที่ได้พร้อมตาข่าย	1	ชุด	6,500.00	6,500.00	-	-	
10	โครงสร้างพร้อมป้ายชื่อโครงการลานกีฬาอเนกประสงค์	1	ชุด	5,500.00	5,500.00	-	-	
	รวมค่าวัสดุแรงงาน รายการที่ 1-10 เป็นเงิน						140,430.00	
11	FACTOR F 1.2605 (เงินล่วงหน้า 15% ดอกเบี้ยเงินกู้ 8% VAT 7%						36,582.02	
	รวมค่าก่อสร้างเป็นเงินทั้งสิ้น						177,012.02	
	ปรับตัวเลข						175,000.00	
ผู้ประมาณราคา..... ผู้ตรวจสอบ.....				ตัวอักษร (หนึ่งแสนเจ็ดหมื่นห้าพันบาทถ้วน)				
(นางสาวรัชนี้ น้อยคำสิน)				(นายโคม ภูมิวิทยุ)		(นายอาจีน โพธิ์พานิช)		
วิศวกรโยธา				หัวหน้างานสำรวจ ออกแบบและประเมินราคา		ผู้อำนวยการวิศวกรรมและสถาปัตยกรรม		
วิศวกรโยธา 3								

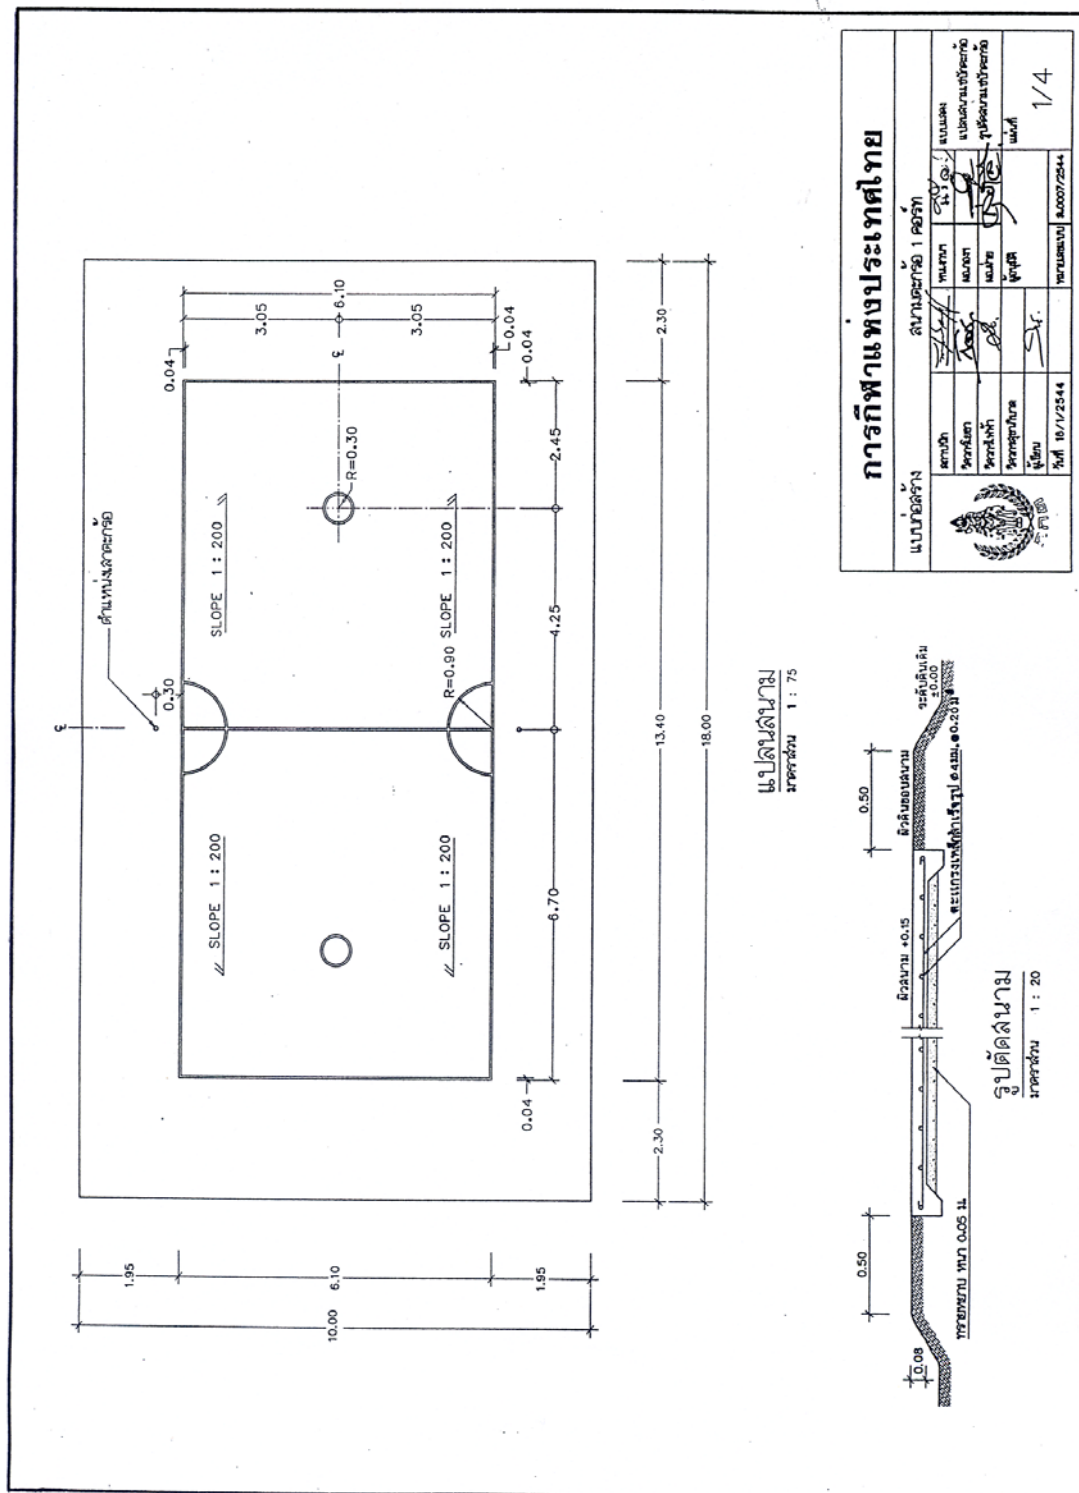


๗
เปลี่ยนแปลงแล้วไปประกาศ
ภาคผนวก 1 : 25

-


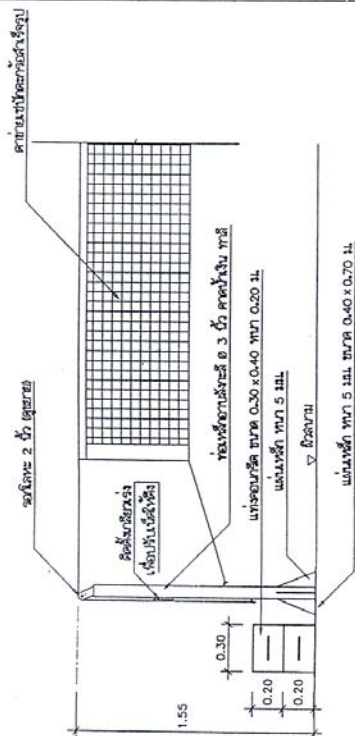

แบบขยายรอกใบโลหะ

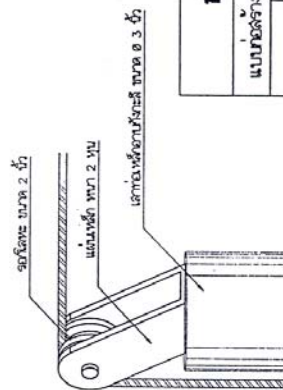


ราคากลาง
งานประเมินราคา กองโยธาและการช่าง ฝ่ายสถานศึกษาและบริหาร การกีฬาแห่งประเทศไทย กระทรวงการท่องเที่ยวและกีฬา


งานก่อสร้างสนามตะกร้อ 1 คอร์ท โครงสร้างลานกีฬาอเนกประสงค์				วันที่ 30 เมษายน 2547			แผ่นที่ 1/1	
ลำดับที่	รายการ	จำนวน	หน่วย	ค่าวัสดุ		ค่าแรงงาน		หมายเหตุ
				หน่วยละ	รวมค่าวัสดุ	หน่วยละ	รวมค่าแรงงาน	
1	ปรับพื้นที่พร้อมบดอัดแน่นดินเดิม	187	ตร.ม.	-	-	15.00	2,805.00	2,805.00
2	ทรายหยาบพร้อมบดอัดแน่น	11	ลบ.ม.	300.00	3,300.00	70.00	770.00	4,070.00
3	คอนกรีต 1:2:4	15	ลบ.ม.	2,180.00	32,700.00	290.00	4,350.00	37,050.00
4	ไม้แบบ	5	ตร.ม.	170.00	850.00	70.00	350.00	1,200.00
5	ตะแกรงเหล็กฉีกรูป ขนาด Ø 4 มม. @ 0.20' ม.	180	ตร.ม.	26.00	4,680.00	-	-	4,680.00
6	ดินถมบดอัดแน่นรอบสนาม	5	ตร.ม.	120.00	600.00	70.00	350.00	950.00
7	ดินเนินสนาม	1	สนาม	1,500.00	1,500.00	รวมค่าแรง		1,500.00
8	เสาตะกร้อแบบเคลื่อนที่ พร้อมตาข่าย	1	ชุด	2,600.00	2,600.00	รวมค่าแรง		2,600.00
	รวมค่าวัสดุแรงงานรายการที่ 1-8 เป็นเงิน						54,855.00	
9	FACTOR F 1.2581						14,158.08	
	รวมค่าก่อสร้างเป็นเงินทั้งสิ้น						69,013.08	
	ปรับตัวเลข			ตัวอักษร (หกหมื่นเก้าพันบาทถ้วน)			69,000.00	
ผู้ประมาณราคา..... (นายสมชาย เกลิมราษฎร์ วิศวกรโยธา3				 (นายวิระพันธ์ ศรียศสนธิ์ หัวหน้างานประเมินราคา				 (นายอาจิน โพธิ์พานิช) ผู้อำนวยการกองโยธาและการช่าง

ราคากลาง
งานประเมินราคา กองโยธาและการช่าง ฝ่ายสถานศึกษาและบริหาร การกีฬาแห่งประเทศไทย กระทรวงการท่องเที่ยวและกีฬา


งานก่อสร้างสนามตะกร้อ 2 คอร์ท โค้งการก่อสร้างลานกีฬาอเนกประสงค์				วันที่ 30 เมษายน 2547			แผนที่ 1/1	
ลำดับที่	รายการ	จำนวน	หน่วย	ค่าวัสดุ		ค่าแรงงาน		หมายเหตุ
				หน่วยละ	รวมค่าวัสดุ	หน่วยละ	รวมค่าแรงงาน	
1	ปรับพื้นที่พร้อมบดอัดแน่นดินเดิม	365	ตร.ม.	-	-	15.00	5,475.00	5,475.00
2	ทรายหยาบพร้อมบดอัดแน่น	22	ลบ.ม.	300.00	6,600.00	70.00	1,540.00	8,140.00
3	คอนกรีต 1:2:4	29	ลบ.ม.	2,180.00	63,220.00	290.00	8,410.00	71,630.00
4	ไม้แบบ	6	ตร.ม.	170.00	1,020.00	70.00	420.00	1,440.00
5	ตะแกรงเหล็กฉีกรูป ขนาด Ø 4 มม. @ 0.20' ม.	360	ตร.ม.	26.00	9,360.00	-	-	9,360.00
6	ดินถมบดอัดแน่นรอบสนาม	7	ตร.ม.	120.00	840.00	70.00	490.00	1,330.00
7	ดีเน้นสนาม	2	สนาม	1,500.00	3,000.00	รวมค่าแรง		3,000.00
8	เสาตะกร้อแบบเคลื่อนที่ พร้อมตาข่าย	2	ชุด	2,600.00	5,200.00	รวมค่าแรง		5,200.00
	รวมค่าวัสดุแรงงานรายการที่ 1-8 เป็นเงิน						105,575.00	
9	FACTOR F 1.2581						27,248.91	
	รวมค่าก่อสร้างเป็นเงินทั้งสิ้น						132,823.91	
	ปรับตัวเลข						132,800.00	
ผู้ประมาณราคา..... (นายสมชาย เกลิมราษฎร์ วิศวกรโยธา3				 (นายวีระพันธ์ สร้อยสนธิ์ หัวหน้างานประเมินราคา				 (นายอาจิน โพธิ์พานิช) ผู้อำนวยการกองโยธาและการช่าง

การดำเนินงานตามแผนปฏิบัติการ

1. พื้นที่สามเหลี่ยมของขนาด 13.00x18.00 ม.
2. บันไดที่ขึ้นไปยังลานของห้องนั้นด้วยบันไดของขนาด 0.05 ม.
3. เดินตามบันไดขึ้นไปยังห้องบน 0 1/8" ยึดด้วยตะปู ขนาด 4" พูชม
4. ขอบลานยกด้วยไม้ชั้นพื้น ขนาด 4" x 4" เสาข้อจะระบายน้ำ กว้าง 1" ทุกระยะ 2.00 ม. และยึดด้วยเหล็ก ขนาด ๑ 1/2 มม. ยาว 0.30 ม.
5. ทุกระยะ 1.00 ม.
6. จัดกับชายขอบบนบน 1 ชุด ตามแบบ
7. ชุดทาสีทั้งเป็นกันน้ำชนิด ซีเมนต์ชนิด 6 ตัว
8. ติดตั้งน้ำโคงจากทาง ตามแบบ ตำแหน่งให้ดูตามคู่มืองาน
9. หรือถ้าต้องการทั้งพื้นที่ หรือต้องการลดจากข้างล่าง เป็นผู้กำหนดและ
10. ดำเนินการ

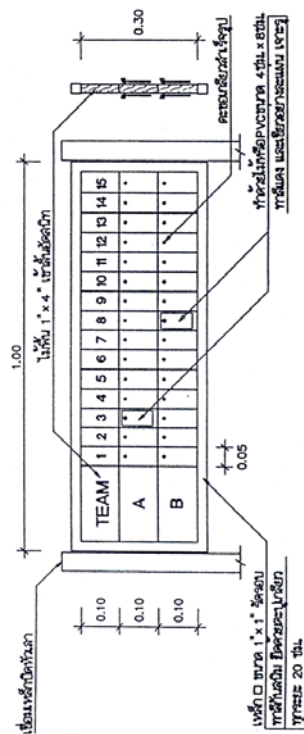


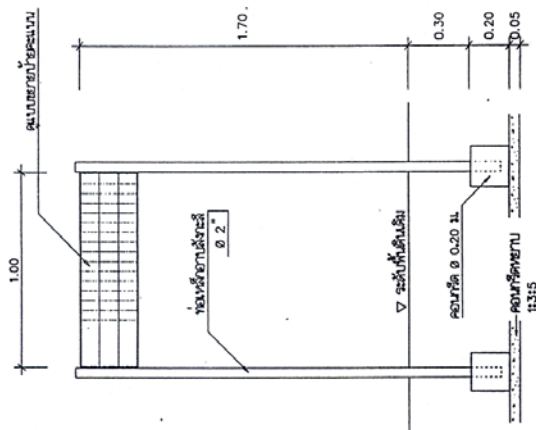มาศจำลัณ


แบบติดตั้งป้ายคะแนน

มาดราส่วน 1:20


การกีฬาแห่งประเทศไทย

[illegible]



ประมาณราคากลาง สานมเปตอง 2 คอร์ท โครงการลานกีฬาอเนกประสงค์ระดับตำบล									
ลำดับที่	รายการ	จำนวน	หน่วย	ค่าวัสดุ		ค่าแรงงาน		ค่าวัสดุ/แรงงาน รวมเป็นเงิน	หมายเหตุ
				หน่วยละ	รวมค่าวัสดุ	หน่วยละ	รวมค่าแรงงาน		
ก.	งานก่อสร้าง								
1	งานปรับพื้นที่พร้อมบดอัด	L.S		-	-	-	-	1,800.00	
2	หินคลุก สปค หนา 0.05 ม. บดอัดแน่น	13.00	ม ³	250	3,250	50	650	3,900.00	
3	ปูนซีเมนต์ 4" x 4"	75	เมตร	285	21,375	20	1,500	22,875.00	
4	เชือกไนลอน O 1/8"	80	เมตร	3.5	280	-	-	280.00	
5	ติดตั้งป้ายตะแนบ	1	ชุด	2,500	2,500	400	400	2,900.00	
6	ติดตั้งป้ายโครงการลานกีฬา	1	ชุด	1,500	1,500	500	500	2,000.00	
	รวมค่าวัสดุแรงงาน รายการที่ 1-6 เป็นเงิน							33,755.00	
7	ค่าอำนวยความสะดวก	6.5	%					2,194.08	
8	กำไร	16	%					5,400.80	
	รวมรายการที่ 1-8 เป็นเงิน							41,349.88	
9	ภาษี	7.96	%					3,291.45	
	รวมงานก่อสร้างเป็นเงิน							44,461.33	
ข.	ครุภัณฑ์ลานกีฬา								
1	ม้านั่งหินขัด ชนิดมีพนักพิง	6	ตัว	-	-	-	-	6,000.00	
2	ลูกเปตอง ชนิดซ้อม AM สีเงิน พร้อมลูกต่อ (1 ชุด มี 12 ลูก)	2	ชุด	-	-	-	-	5,200.00	
	รวมค่าครุภัณฑ์ลานกีฬาเป็นเงิน							11,200.00	
	รวมรายการ ก + ข เป็นเงิน							55,841.33	
	ปรับตัวเลขตามสำนักงบประมาณอนุมัติ							55,800.00	
ค.	ป้ายชื่อโครงการลานกีฬา	1	ป้าย					2,000.00	
	รวมเป็นเงินทั้งสิ้น (ก + ข + ค)						ตัวอักษร (ให้หมื่นเจ็ดพันแปดร้อยบาทถ้วน)	57,800.00	

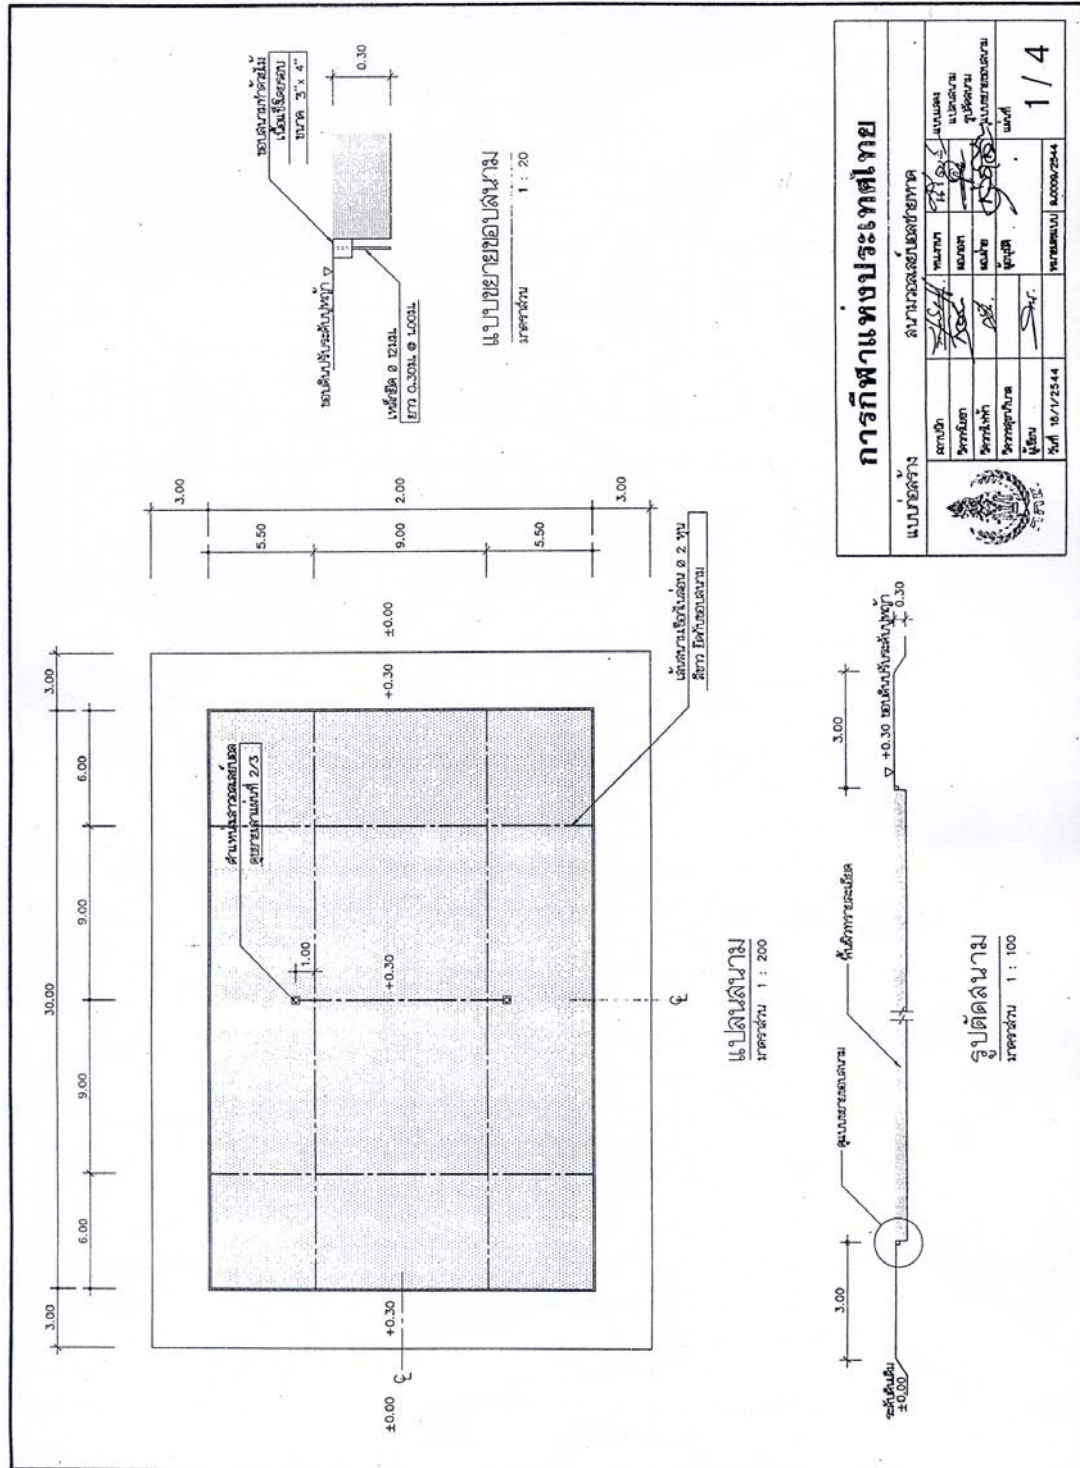

ประมาณราคากลาง สามารถเลยบอลขายหา โครงการลานกีฬาเอกประสงค์ระดับตำบล										
ลำดับที่	รายการ	จำนวน	หน่วย	ค่าวัสดุ		ค่าแรงงาน		ค่าวัสดุ/แรงงานรวมเป็นเงิน		หมายเหตุ
				หน่วยละ	รวมค่าวัสดุ	หน่วยละ	รวมค่าแรงงาน	หน่วยละ	รวมเป็นเงิน	
ก.	งานก่อสร้าง									
1	งานปรับพื้นที่พร้อมบดอัด	L.S		-	-	-	-		3,000.00	
2	ทรายละเอียด	185.00	ม ³	220	40,700	70	12,950		53,650.00	
3	ไม้เนื้อแข็ง 3" x 4"	100	เมตร	250	25,000	25	2,500		27,500.00	
4	ดินเสริมรอบสนาม	120	เมตร	80.0	9,600	70	8,400		18,000.00	
5	ติดตั้งเสาบอลเสบอล (หล่อกับที่)	1	ชุด	3,000	3,000	500	500		3,500.00	
6	ติดตั้งป้ายโครงการลานกีฬา	1	ชุด	3,500	3,500	500	500		4,000.00	
	รวมค่าวัสดุแรงงาน รายการที่ 1-6 เป็นเงิน								109,650.00	
7	ค่าอำนวยความสะดวก	6.5	%						7,127.25	
8	กำไร	16	%						17,744.00	
	รวมรายการที่ 1-8 เป็นเงิน								134,321.25	
9	ภาษี	7.96	%						10,691.97	
	รวมงานก่อสร้างเป็นเงิน								145,013.22	
ข.	ครุภัณฑ์ลานกีฬา									
1	ม้านั่งหินขัด ชนิดมีพนักพิง	6	ตัว	-	-	-	-		6,000.00	
2	ตาข่ายบอลเสบอล	1	ชุด	-	-	-	-		600.00	
	รวมค่าครุภัณฑ์ลานกีฬาเป็นเงิน								6,600.00	
	รวมรายการ ก + ข เป็นเงิน								151,613.22	
	ปรับตัวเลขตามสำนักงบประมาณอนุมัติ								150,800.00	
ค.	ป้ายชื่อโครงการลานกีฬา	1	ป้าย						2,000.00	
	รวมเป็นเงินทั้งสิ้น (ก + ข + ค)								152,800.00	

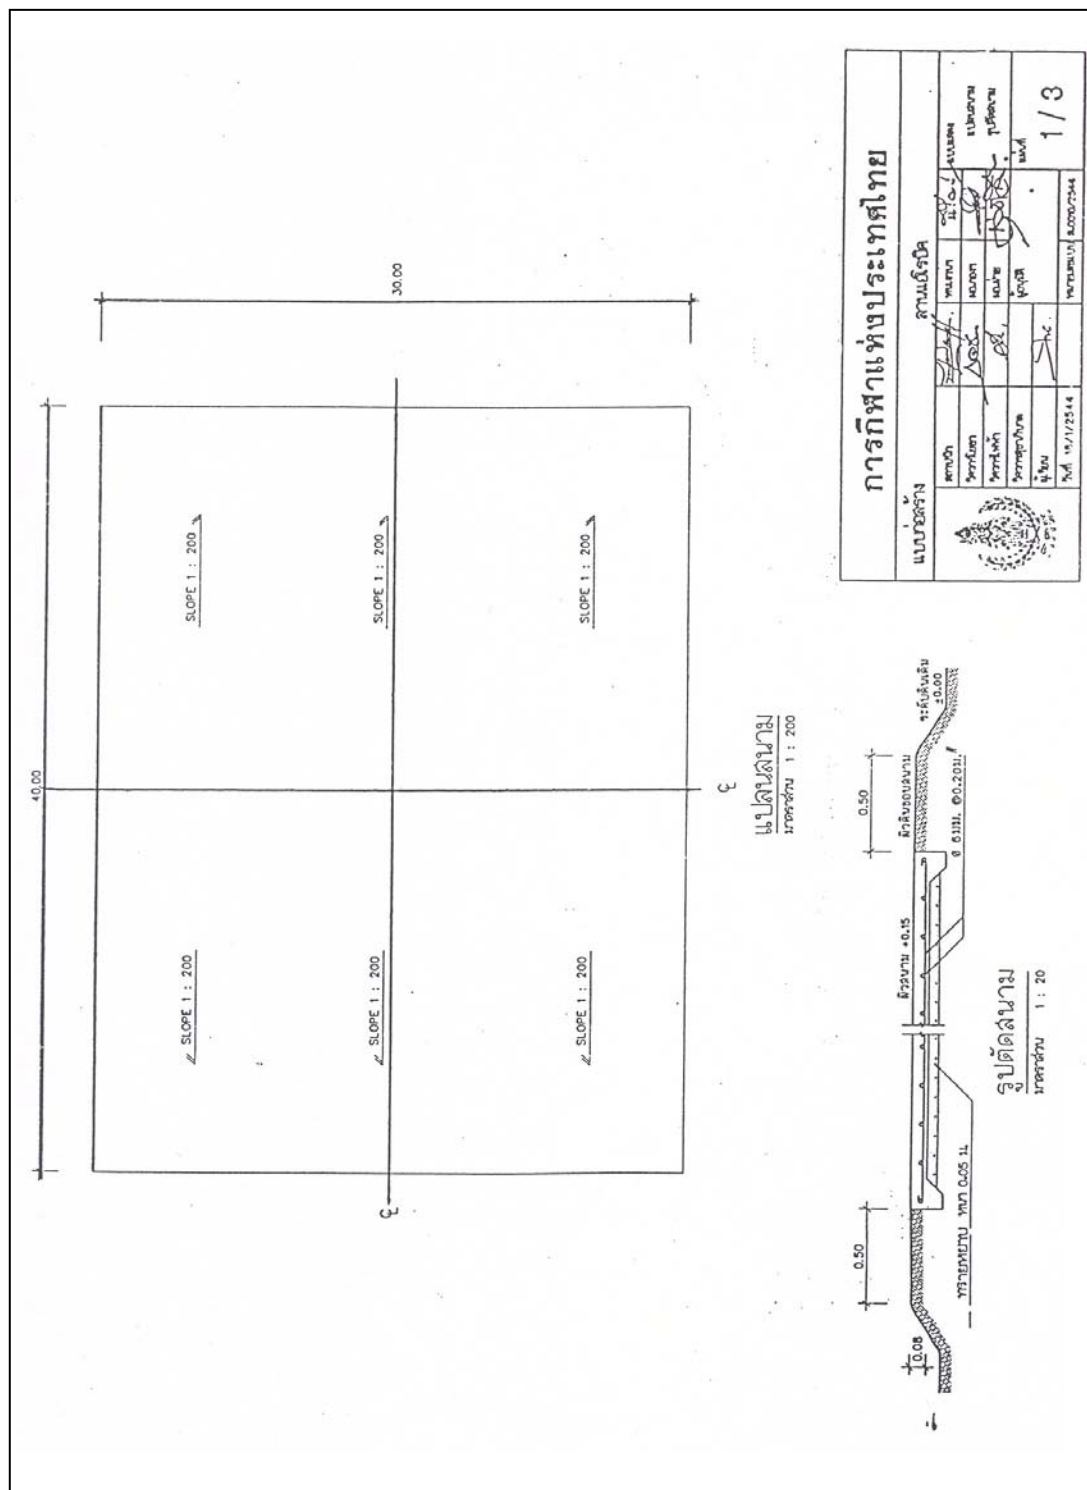


ประมาณราคากลาง งานโยธา โครงการลานกีฬาอเนกประสงค์ระดับตำบล									
ลำดับที่	รายการ	จำนวน	หน่วย	ค่าวัสดุ		ค่าแรงงาน		ค่าวัสดุ/แรงงานรวมเป็นเงิน	หมายเหตุ
				หน่วยละ	รวมค่าวัสดุ	หน่วยละ	รวมค่าแรงงาน		
ก.	งานก่อสร้าง								
1	งานปรับพื้นที่พร้อมบดอัด	1,200	ม ²	-	-	7	8,400	8,400.00	
2	ทรายหยาบ หน้า 5 ซม.	59	ม ³	235	13,865	39	2,301	16,166.00	
3	คอนกรีต 1:2:4 หน้า 8 ซม.	95	ม ³	1,172	111,340	288	27,360	138,700.00	
4	เหล็กเสริมตะแกรง ขนาด 6 มม. @ 0.20 ม.	1,200	ม ²	30.0	36,000	10	12,000	48,000.00	
5	ติดตั้งป้ายโครงการลานกีฬา	1	ชุด	3,500	3,500	500	500	4,000.00	
	รวมค่าวัสดุแรงงาน รายการที่ 1-6 เป็นเงิน							215,266.00	
6	ค่าอำนวยความสะดวก	6.5	%					13,992.29	
7	กำไร	16	%					34,442.56	
	รวมรายการที่ 1-8 เป็นเงิน							263,700.85	
8	ภาษี	7.96	%					20,990.59	
	รวมงานก่อสร้างเป็นเงิน							284,691.44	
ข.	ครุภัณฑ์ลานกีฬา								
1	ม้านั่งหินขัด ชนิดมีพนักพิง	6	ตัว	-	-	-	-	6,000.00	
2	แท็งก์น้ำดื่มสำเร็จรูป ขนาดจุ 1,000 ลิตร พร้อมอุปกรณ์	1	ชุด	-	-	-	-	5,500.00	
	รวมค่าครุภัณฑ์ลานกีฬาเป็นเงิน							11,500.00	
	รวมรายการ ก + ข เป็นเงิน							296,191.44	
	ปรับตัวเลขตามสำนักงานงบประมาณอนุมัติ							295,800.00	
ค.	ป้ายชื่อโครงการลานกีฬา	1	ป้าย					2,000.00	
	รวมเป็นเงินทั้งสิ้น (ก + ข + ค)				ตัวอักษร (สองแสนเก้าหมื่นเจ็ดพันแปดร้อยบาทถ้วน)			297,800.00	

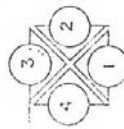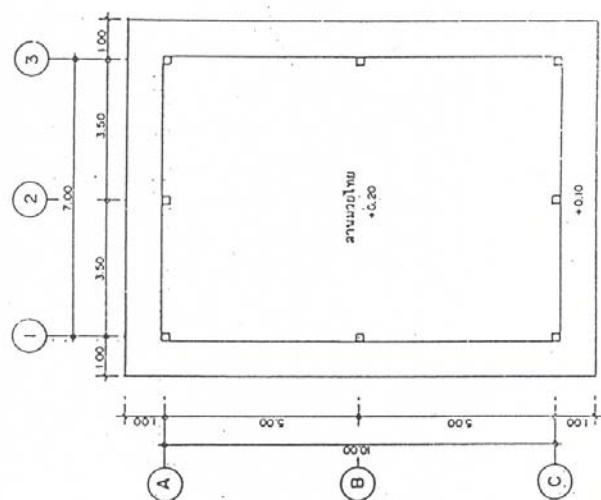



การกีฬาแห่งประเทศไทย


[illegible]

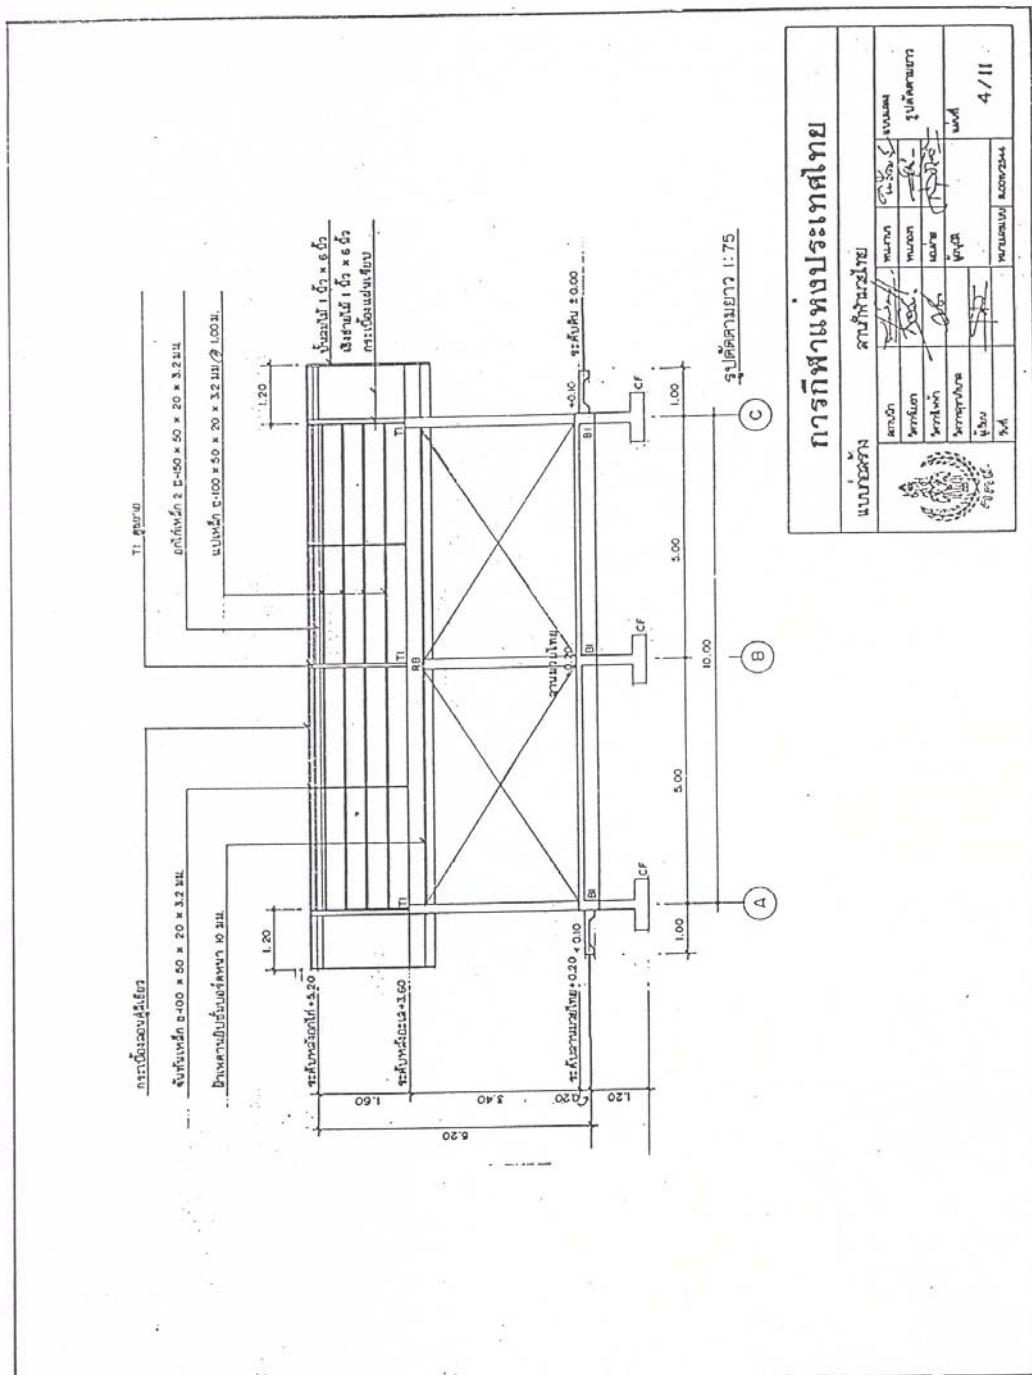

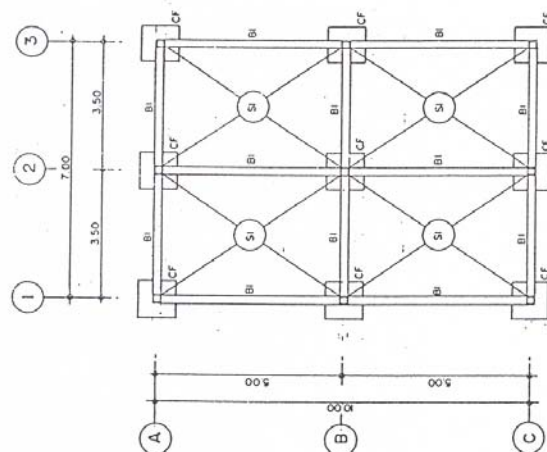



[illegible]

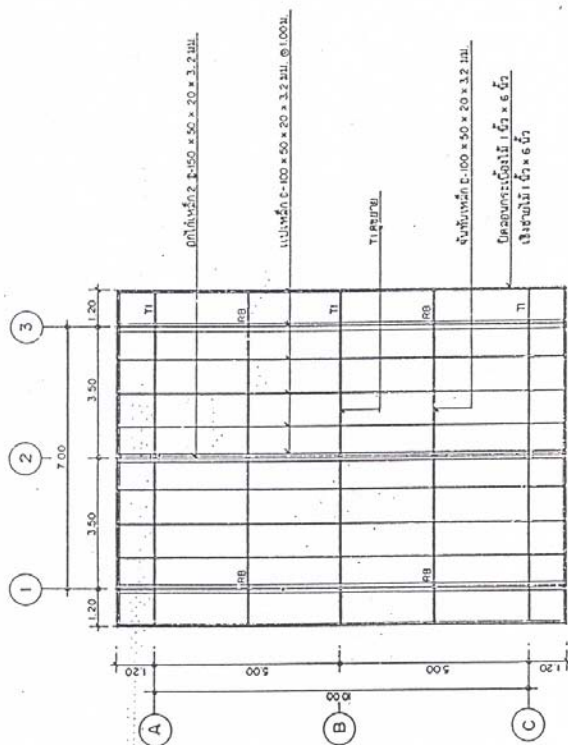

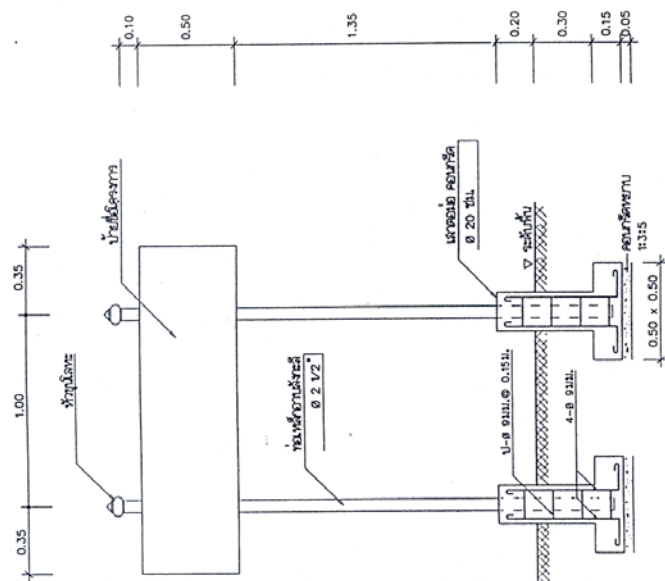

INDEX



มาตฐาน

1 : 20

การกีฬาแห่งประเทศไทย

[illegible] $\frac{3}{4}$

รายการประกอบแบบ

ลานกีฬามวยไทย

1. วัสดุ

- 1.1 เหล็กเสริมคอนกรีต ให้ใช้เหล็กกลมมาตรฐานผลิตภัณฑ์อุตสาหกรรม มอก. 20-2527 SR-24
- 1.2 งานโครงเหล็ก ให้ใช้เหล็กมาตรฐานผลิตภัณฑ์อุตสาหกรรม มอก. 276-2532 การเชื่อมให้เป็นไปตามมาตรฐาน AWS โดยมีความหนาของรอยเชื่อมไม่น้อยกว่า 6 มม.
- 1.3 งานคอนกรีตโครงสร้าง ให้ใช้คอนกรีตที่มีกำลังอัดไม่ต่ำกว่า 240 กก./ซม.³ แท่งคอนกรีตเป็นรูปทรงกระบอก 15 x 30 ซม. เมื่อคอนกรีตอายุครบ 28 วัน ใช้ปูนซีเมนต์ปอร์ตแลนด์ประเภท 1 เท่านั้น ตามมาตรฐานผลิตภัณฑ์อุตสาหกรรม มอก. 15 เล่ม 1-2532
- 1.4 ทราช
 - 1.4.1 ต้องเป็นทรายน้ำจืดหรือทรายบกที่มีเม็ดคม หยาบคม แข็งแรง สะอาดปราศจากวัสดุเจือปน เช่นเปลือกหอย ดิน แก้ว และสารอินทรีย์อื่นๆ เจือปน
 - 1.4.2 ทรายที่ใช้ในงานก่อสร้างต้องมีค่าพิคัดความละเอียด (FINES MODULUS) ตั้งแต่ 2.3 – 3.1
- 1.5 หินหรือกรวดที่ใช้ต้องแข็งแรง เหนียว ไม่ฝุ่นและสะอาด ปราศจากวัสดุอื่นๆ เจือปน ขนาดใหญ่สุดของหินกรวดที่ใช้ต้องไม่ใหญ่กว่า 40 มม.
- 1.6 น้ำที่ใช้ผสมคอนกรีตให้ใช้น้ำประปาในกรณีที่น้ำประปาหาไม่ได้ น้ำที่นำมาผสมคอนกรีตจะต้องเป็นน้ำจืดที่ปราศจากสารใดๆ ที่เป็นอันตรายต่อคอนกรีตและเหล็กเสริม

2. ฐานราก

ให้ผู้รับจ้างตรวจสอบสภาพชั้นดินบริเวณที่จะก่อสร้างและหรือตรวจสอบจากอาคารข้างเคียงว่าต้องใช้ฐานแผ่หรือฐานเข็มจึงจะเหมาะสมกับสภาพดินบริเวณที่จะทำการก่อสร้าง แล้วแจ้งให้คณะกรรมการตรวจการจ้างทราบก่อนดำเนินการ

3. พื้น

พื้นเป็น ค.ส.ล. หล่อในที่ (ตามแบบ)

- (S1) พื้น ค.ส.ล. ชัดมัน
- (GS) พื้น ค.ส.ล. ชัดหยาบ

4. ฝ้าเพดาน

- ฝ้าเพดานภายในเป็นยิปซัมบอร์ดหนา 10 มม. ดีชดยาแนวเรียบ ทาสีขาว โครงสร้างเหล็ก ออบสังกะสี (C-LINE) 0.60 x 0.60
- ฝ้าชายคาเป็นกระเบื้องแผ่นเรียบหนา 4 มม. ทาสีขาว โครงสร้างไม้เนื้อแข็งขนาด 1 ½" x 3" 0.60 x 0.60

5. โครงหลังคา

โครงหลังคาเหล็กตามแบบผู้รับจ้างจะต้องหาเหล็กรูปพรรณ ที่ได้มาตรฐานอุตสาหกรรม ขนาดตามรูปแบบที่กำหนด ประกอบเป็นโครงหลังคา โดยใช้ช่างที่มีฝีมือ รอยเชื่อมประณีตมั่นคง แข็งแรงทุกรอยต่อ

ก่อนทาสีกันสนิม ให้เกาะ Flex ออกให้หมดทุกรอยต่อ และทาสีกันสนิมอย่างน้อย 2 ครั้ง สีกันสนิมให้ใช้ชื่อ Rust-Oleum No. 960 หรือคุณภาพเทียบเท่า

6. หลังคา

มุงกระเบื้องลอนคู่สีเขียว ขนาดและการติดตั้งตามแบบ